



КОМИТЕТ ГРАДОСТРОИТЕЛЬНОЙ ПОЛИТИКИ
ЛЕНИНГРАДСКОЙ ОБЛАСТИ

ПРИКАЗ

от 18 августа 2023 года № 121

**О внесении изменений в правила землепользования и застройки
муниципального образования Аннинское городское поселение
Ломоносовского муниципального района Ленинградской области**

В соответствии с Градостроительным кодексом Российской Федерации, частью 6 статьи 5 Федерального закона от 29 декабря 2022 г. № 612-ФЗ «О внесении изменений в Градостроительный кодекс Российской Федерации и отдельные законодательные акты Российской Федерации и о признании утратившим силу абзаца второго пункта 2 статьи 16 Федерального закона «О железнодорожном транспорте в Российской Федерации», пунктом 1 части 2 статьи 1 областного закона от 7 июля 2014 года № 45-оз «О перераспределении полномочий в области градостроительной деятельности между органами государственной власти Ленинградской области и органами местного самоуправления Ленинградской области», пунктом 2.13 Положения о Комитете градостроительной политики Ленинградской области, утвержденного постановлением Правительства Ленинградской области от 9 сентября 2019 года № 421, приказываю:

внести изменения в правила землепользования и застройки муниципального образования Аннинское городское поселение Ломоносовского муниципального района Ленинградской области, утвержденные приказом Комитета градостроительной политики Ленинградской области от 29.10.2021 № 139 (с изменениями), изменения согласно приложению к настоящему приказу.

Первый заместитель председателя комитета –
главный архитектор Ленинградской области

С.И.Лутченко

Приложение
к приказу Комитета
градостроительной политики
Ленинградской области
от 18 августа 2023 года № 121

**Изменения в правила землепользования и застройки
муниципального образования Аннинское городское поселение
Ломоносовского муниципального района Ленинградской области**

1. Оглавление дополнить следующей строкой:
«Статья 11.1. Требования к архитектурно-градостроительному облику объектов капитального строительства».

2. Главу 7 дополнить статьей 11.1 следующего содержания:

«

Статья 11.1. Требования к архитектурно-градостроительному облику объектов капитального строительства».

Требования к архитектурно-градостроительному облику объектов капитального строительства и Правила согласования архитектурно-градостроительного облика объекта капитального строительства регулируются в соответствии с пунктом 2.1 части 6, частью 6.2 статьи 30, статьей 40.1 Градостроительного кодекса Российской Федерации и постановлением Правительства Российской Федерации от 29 мая 2023 года № 857.

Архитектурно-градостроительный облик объекта капитального строительства – замысел архитектурного решения объекта, достигнутый композиционной взаимоувязкой форм, фактурной совместимостью отделочных материалов, цветового решения и характера размещения деталей и элементов объекта капитального строительства, включающего подчинение системе композиционных осей, членение фасадов с учетом принятых приемов архитектурно-художественной композиции, объемно-пространственного построения объекта капитального строительства.

1. В градостроительном регламенте в отношении земельных участков и объектов капитального строительства, расположенных в пределах соответствующей территориальной зоны, устанавливаются требования к архитектурно-градостроительному облику объектов капитального строительства.

2. Архитектурно-градостроительный облик объекта капитального строительства, расположенного в границах территорий, отображенных на карте «Карта градостроительного зонирования». Карта территорий, в границах которых предусматриваются требования к архитектурно-градостроительному облику объектов капитального строительства», подлежит согласованию с уполномоченным органом местного самоуправления при осуществлении строительства, реконструкции объекта капитального строительства.

3. Решение о согласовании архитектурно - градостроительного облика объекта капитального строительства принимается уполномоченным органом местного самоуправления с учетом рекомендаций консультативно - экспертного совета по рассмотрению архитектурно-градостроительного облика населенных пунктов, зданий, сооружений Ленинградской области, образованного постановлением Губернатора Ленинградской области от 31 мая 2021 года № 40-пг.

4. Согласование архитектурно-градостроительного облика объекта капитального

строительства не требуется в отношении:

- 1) объектов капитального строительства, расположенных на земельных участках, действие градостроительного регламента на которые не распространяется;
- 2) объектов, для строительства или реконструкции которых не требуется получение разрешения на строительство;
- 3) объектов, расположенных на земельных участках, находящихся в пользовании учреждений, исполняющих наказание;
- 4) объектов обороны и безопасности, объектов Вооруженных Сил Российской Федерации, других войск, воинских формирований и органов, осуществляющих функции в области обороны страны и безопасности государства;
- 5) гидротехнических сооружений;
- 6) объектов и инженерных сооружений, предназначенных для производства и поставок товаров в сферах электро-, газо-, тепло-, водоснабжения и водоотведения;
- 7) подземных сооружений;
- 8) объектов капитального строительства, предназначенных для наблюдений за физическими и химическими процессами, происходящими в окружающей среде, определения ее гидрометеорологических, агрометеорологических и гелиогеофизических характеристик, уровня загрязнения атмосферного воздуха, почв и водных объектов;
- 9) объектов капитального строительства, предназначенных (используемых) для обработки, утилизации, обезвреживания и размещения отходов производства и потребления;
- 10) объектов капитального строительства, предназначенных для обезвреживания, размещения и утилизации медицинских отходов;
- 11) объектов капитального строительства, предназначенных для хранения, переработки и утилизации биологических отходов;
- 12) объектов капитального строительства, связанных с обращением с радиоактивными отходами;
- 13) объектов капитального строительства, связанных с обращением веществ, разрушающих озоновый слой;
- 14) объектов использования атомной энергии;
- 15) опасных производственных объектов, определяемых в соответствии с законодательством Российской Федерации.

».

3. Пункт 4 статьи 12 исключить.

4. В статье 14.3:

4.1. После таблицы 4.3 дополнить текстом следующего содержания:

«

Требования к архитектурно-градостроительному облику объектов капитального строительства

1) К цветовым решениям объектов капитального строительства не устанавливаются, кроме случаев, если муниципальным правовым актом муниципального образования – правилами благоустройства территории, установлены правила определения цветовых решений застройки и отдельных объектов капитального строительства, цветовое решение объекта должно выполняться в соответствии с данным документом.

2) К отделочным и (или) строительным материалам объектов капитального строительства, не допускается:

– использование в качестве отделочных материалов фасадов объектов капитального строительства сайдинга (винилового), профилированного металлического листа, асбестоцементных листов, самоклеящейся пленки, баннерной ткани, сотового

поликарбоната, а также устройство вентилируемого фасада с открытыми системами крепления,

- окраска поверхностей, облицованных натуральным (природным) камнем,
- использование пластика, профилированных металлических листов, асбестоцементных листов (плоские и волнистые), МГЛ-листов для устройства глухой части лоджии или балкона,
- использование цветного остекления, не соответствующего цветовому решению объекта капитального строительства, искажающего восприятие архитектурно-градостроительного облика объектов капитального строительства и окружающего их пространства, включая объекты и элементы благоустройства;

3) К размещению технического и инженерного оборудования на фасадах и кровлях объектов капитального строительства:

- техническое и инженерное оборудование фасадов объектов капитального строительства включает в себя системы газоснабжения, освещения, связи, телекоммуникации, видеонаблюдения, кондиционирования и вентиляции воздуха,
- техническое и инженерное оборудование должно располагаться с учетом системы композиционных осей фасадов объекта и иметь комплексный характер,
- габариты, форма, цветовое решение технического и инженерного оборудования и декоративных коробов, в которых оно размещается, не должны ухудшать визуальные характеристики объекта,
- не допускается размещение технического и инженерного оборудования на архитектурных элементах и деталях декора, порталах, козырьках, пилонах, консолях, фасадах с отделкой в виде настенной росписи, мозаичного панно, сграффито и иных видов монументального искусства,
- не допускается наружная открытая прокладка по фасаду подводящих сетей и иных коммуникаций, прокладка сетей с нарушением пластики фасада,
- не допускается размещение технического и инженерного оборудования, выступающего от плоскости фасада более чем на 20 см, на высоте менее 2,5 м от уровня земли или крыльца,
- при проектировании и строительстве объемно-пластическое решение фасада объекта капитального строительства должно предусматривать скрытое размещение наружных блоков систем кондиционирования, вентиляции и их комплексов, скрытую систему водоотведения, либо предусматривать их внутреннее размещение.
- размещение наружных блоков систем кондиционирования, вентиляции и их комплексов на просматриваемых с территорий общего пользования (лицевых) фасадах ранее введенных в эксплуатацию многоквартирных жилых домов выше 1 этажа запрещено. Данный запрет не распространяется в случае внутреннего размещения систем (в том числе внутри лоджий) или предусмотренного проектом/проектом реконструкции здания скрытого размещения (короба/корзины иные защитные конструкции) систем кондиционирования, вентиляции и их комплексов.
- в иных случаях при размещении наружных блоков систем кондиционирования и вентиляции на фасадах необходимо применять защитные декоративные решетки и декоративные короба/корзины, выполненные с учетом архитектурного решения объекта капитального строительства.

При реконструкции объекта капитального строительства:

- размещение дополнительного оборудования должно обеспечивать сохранность отделки фасада либо ее восстановление,
- при открытой прокладке подводящих сетей и иных коммуникаций необходимо располагать их в декоративных коробах, выполненных в цвете фасада. Длина декоративных коробов и их количество на фасаде объекта капитального строительства должны быть минимально возможными, трассировка осуществляться горизонтально, вертикально или параллельно кромке стены;

4) К подсветке фасадов объектов капитального строительства не устанавливаются, кроме случаев, если муниципальным правовым актом муниципального образования – правилами благоустройства территории, урегулированы правила формирования архитектурно-художественной подсветки застройки и объектов капитального строительства, световое решение объекта должно выполняться в соответствии с данным документом.

5) К объемно-пространственным характеристикам объектов капитального строительства:

- здание или сооружение (в новой застройке) должно быть строго ориентировано по красной линии основного подъезда или подхода к нему,
- здание или сооружение не должно наносить визуальный дискомфорт, а именно близко располагаться к окнам жилых домов и общественно-значимых зданий,
- дворы жилых домов не должны выходить на жилую улицу.

6) К архитектурно-стилистическим характеристикам объектов капитального строительства:

- входные группы – входы в здания должны иметь навес в плоскости фасада и должны быть организованы в одной отметке с уровнем земли, входные группы в общественные здания должны быть направлены на территории общего пользования или к основному подъезду к зданию или сооружению,
- цоколь – должен быть в одной плоскости со стеной зданий, западать или выступать и выполнятся из антивандальных негорючих материалов,
- первый и цокольный этаж должен быть выполнен из облицовочного, прочного и антивандального материала (без применения штукатурки),
- фасад здания должен быть оборудован скрытыми элементами кондиционирования (в одном цветовом стиле здания),
- окна, лоджии, балконы должны быть остеклены в едином стиле. Проектом многоквартирных жилых домов следует предусматривать остекление всех балконов и лоджий. Остекление лоджий и балконов ранее введенных объектов осуществляется на основании согласованного проекта изменения фасада/проекта реконструкции здания единообразно для всех помещений.
- информационные носители при оформлении необходимо использовать ровные шрифты, без засечек и декоративных элементов, если муниципальным правовым актом муниципального образования – правилами благоустройства территории, установлены правила оформления информационных носителей и элементов ориентирующей информации такие объекты должны выполняться в соответствии с данным документом.
- запрещается использовать крышу зданий и сооружений для размещения рекламных носителей.

».

4.2. В тексте «Регулирование иных вопросов землепользования для зоны ЖЗ» абзац «Учитывая климатические условия Ленинградской области летние помещения в квартирах (лоджии и балконы) должны быть полностью остеклены.» исключить.

5. В статью 14.4:

5.1. после таблицы 5.2 дополнить текстом следующего содержания:

«

Требования к архитектурно-градостроительному облику объектов капитального строительства

1) К цветовым решениям объектов капитального строительства не устанавливаются, кроме случаев, если муниципальным правовым актом муниципального образования –

правилами благоустройства территории, установлены правила определения цветовых решений застройки и отдельных объектов капитального строительства, цветовое решение объекта должно выполняться в соответствии с данным документом.

2) К отделочным и (или) строительным материалам объектов капитального строительства, не допускается:

- использование в качестве отделочных материалов фасадов объектов капитального строительства сайдинга (винилового), профилированного металлического листа, асбестоцементных листов, самоклеящейся пленки, баннерной ткани, сотового поликарбоната, а также устройство вентилируемого фасада с открытыми системами крепления,

- окраска поверхностей, облицованных натуральным (природным) камнем,
- использование пластика, профилированных металлических листов, асбестоцементных листов (плоские и волнистые), МГЛ-листов для устройства глухой части лоджии или балкона,
- использование цветного остекления, не соответствующего цветовому решению объекта капитального строительства, искажающего восприятие архитектурно-градостроительного облика объектов капитального строительства и окружающего их пространства, включая объекты и элементы благоустройства;

3) К размещению технического и инженерного оборудования на фасадах и кровлях объектов капитального строительства:

- техническое и инженерное оборудование фасадов объектов капитального строительства включает в себя системы газоснабжения, освещения, связи, телекоммуникации, видеонаблюдения, кондиционирования и вентиляции воздуха,

- техническое и инженерное оборудование должно располагаться с учетом системы композиционных осей фасадов объекта и иметь комплексный характер,

- габариты, форма, цветовое решение технического и инженерного оборудования и декоративных коробов, в которых оно размещается, не должны ухудшать визуальные характеристики объекта,

- не допускается размещение технического и инженерного оборудования на архитектурных элементах и деталях декора, порталах, козырьках, пилонах, консолях, фасадах с отделкой в виде настенной росписи, мозаичного панно, сграффито и иных видов монументального искусства,

- не допускается наружная открытая прокладка по фасаду подводящих сетей и иных коммуникаций, прокладка сетей с нарушением пластики фасада,

- не допускается размещение технического и инженерного оборудования, выступающего от плоскости фасада более чем на 20 см, на высоте менее 2,5 м от уровня земли или крыльца,

- при проектировании и строительстве объемно-пластическое решение фасада объекта капитального строительства должно предусматривать скрытое размещение наружных блоков систем кондиционирования, вентиляции и их комплексов, скрытую систему водоотведения, либо предусматривать их внутреннее размещение.

- размещение наружных блоков систем кондиционирования, вентиляции и их комплексов на просматриваемых с территорий общего пользования (лицевых) фасадах ранее введенных в эксплуатацию многоквартирных жилых домов выше 1 этажа запрещено. Данный запрет не распространяется в случае внутреннего размещения систем (в том числе внутри лоджий) или предусмотренного проектом/проектом реконструкции здания скрытого размещения (короба/корзины иные защитные конструкции) систем кондиционирования, вентиляции и их комплексов.

- в иных случаях при размещении наружных блоков систем кондиционирования и вентиляции на фасадах необходимо применять защитные декоративные решетки и декоративные короба/корзины, выполненные с учетом архитектурного решения объекта капитального строительства.

При реконструкции объекта капитального строительства:

– размещение дополнительного оборудования должно обеспечивать сохранность отделки фасада либо ее восстановление,

– при открытой прокладке подводящих сетей и иных коммуникаций необходимо располагать их в декоративных коробах, выполненных в цвете фасада. Длина декоративных коробов и их количество на фасаде объекта капитального строительства должны быть минимально возможными, трассировка осуществляться горизонтально, вертикально или параллельно кромке стены;

4) К подсветке фасадов объектов капитального строительства не устанавливаются, кроме случаев, если муниципальным правовым актом муниципального образования – правилами благоустройства территории, урегулированы правила формирования архитектурно-художественной подсветки застройки и объектов капитального строительства, световое решение объекта должно выполняться в соответствии с данным документом.

5) К объемно-пространственным характеристикам объектов капитального строительства:

– здание или сооружение (в новой застройке) должно быть строго ориентировано по красной линии основного подъезда или подхода к нему,

– здание или сооружение не должно наносить визуальный дискомфорт, а именно близко располагаться к окнам жилых домов и общественно-значимых зданий,

– дворы жилых домов не должны выходить на жилую улицу.

6) К архитектурно-стилистическим характеристикам объектов капитального строительства:

– входные группы – входы в здания должны иметь навес в плоскости фасада и должны быть организованы в одной отметке с уровнем земли, входные группы в общественные здания должны быть направлены на территории общего пользования или к основному подъезду к зданию или сооружению,

– цоколь – должен быть в одной плоскости со стеной зданий, западать или выступать и выполнять из антивандальных негорючих материалов,

– первый и цокольный этаж должен быть выполнен из облицовочного, прочного и антивандального материала (без применения штукатурки),

– фасад здания должен быть оборудован скрытыми элементами кондиционирования (в одном цветовом стиле здания),

– окна, лоджии, балконы должны быть остеклены в едином стиле. Проектом многоквартирных жилых домов следует предусматривать остекление всех балконов и лоджий. Остекление лоджий и балконов ранее введенных объектов осуществляется на основании согласованного проекта изменения фасада/проекта реконструкции здания единообразно для всех помещений.

– информационные носители при оформлении необходимо использовать ровные шрифты, без засечек и декоративных элементов, если муниципальным правовым актом муниципального образования – правилами благоустройства территории, установлены правила оформления информационных носителей и элементов ориентирующей информации такие объекты должны выполняться в соответствии с данным документом.

– запрещается использовать крышу зданий и сооружений для размещения рекламных носителей.

».

5.2. В тексте «Регулирование иных вопросов землепользования для зоны Ж4» абзац «Учитывая климатические условия Ленинградской области летние помещения в квартирах (лоджии и балконы) должны быть полностью остеклены.» исключить.

6. В статье 14.5:

6.1. После таблицы 6.2 дополнить текстом следующего содержания:

«

Требования к архитектурно-градостроительному облику объектов капитального строительства

1) К цветовым решениям объектов капитального строительства не устанавливаются, кроме случаев, если муниципальным правовым актом муниципального образования – правилами благоустройства территории, установлены правила определения цветовых решений застройки и отдельных объектов капитального строительства, цветовое решение объекта должно выполняться в соответствии с данным документом.

2) К отделочным и (или) строительным материалам объектов капитального строительства, не допускается:

- использование в качестве отделочных материалов фасадов объектов капитального строительства сайдинга (винилового), профилированного металлического листа, асбестоцементных листов, самоклеящейся пленки, баннерной ткани, сотового поликарбоната, а также устройство вентилируемого фасада с открытыми системами крепления,

- окраска поверхностей, облицованных натуральным (природным) камнем,
 - использование пластика, профилированных металлических листов, асбестоцементных листов (плоские и волнистые), МГЛ-листов для устройства глухой части лоджии или балкона,

- использование цветного остекления, не соответствующего цветовому решению объекта капитального строительства, искажающего восприятие архитектурно-градостроительного облика объектов капитального строительства и окружающего их пространства, включая объекты и элементы благоустройства;

3) К размещению технического и инженерного оборудования на фасадах и кровлях объектов капитального строительства:

- техническое и инженерное оборудование фасадов объектов капитального строительства включает в себя системы газоснабжения, освещения, связи, телекоммуникации, видеонаблюдения, кондиционирования и вентиляции воздуха,

- техническое и инженерное оборудование должно располагаться с учетом системы композиционных осей фасадов объекта и иметь комплексный характер,

- габариты, форма, цветовое решение технического и инженерного оборудования и декоративных коробов, в которых оно размещается, не должны ухудшать визуальные характеристики объекта,

- не допускается размещение технического и инженерного оборудования на архитектурных элементах и деталях декора, порталах, козырьках, пилонах, консолях, фасадах с отделкой в виде настенной росписи, мозаичного панно, сграффито и иных видов монументального искусства,

- не допускается наружная открытая прокладка по фасаду подводящих сетей и иных коммуникаций, прокладка сетей с нарушением пластики фасада,

- не допускается размещение технического и инженерного оборудования, выступающего от плоскости фасада более чем на 20 см, на высоте менее 2,5 м от уровня земли или крыльца,

- при проектировании и строительстве объемно-пластическое решение фасада объекта капитального строительства должно предусматривать скрытое размещение наружных блоков систем кондиционирования, вентиляции и их комплексов, скрытую систему водоотведения, либо предусматривать их внутреннее размещение.

- размещение наружных блоков систем кондиционирования, вентиляции и их комплексов на просматриваемых с территорий общего пользования (лицевых) фасадах ранее введенных в эксплуатацию многоквартирных жилых домов выше 1 этажа запрещено.

Данный запрет не распространяется в случае внутреннего размещения систем (в том числе внутри лоджий) или предусмотренного проектом/проектом реконструкции здания скрытого размещения (короба/корзины иные защитные конструкции) систем кондиционирования, вентиляции и их комплексов.

- в иных случаях при размещении наружных блоков систем кондиционирования и вентиляции на фасадах необходимо применять защитные декоративные решетки и декоративные короба/корзины, выполненные с учетом архитектурного решения объекта капитального строительства.

При реконструкции объекта капитального строительства:

- размещение дополнительного оборудования должно обеспечивать сохранность отделки фасада либо ее восстановление,

- при открытой прокладке подводящих сетей и иных коммуникаций необходимо располагать их в декоративных коробах, выполненных в цвете фасада. Длина декоративных коробов и их количество на фасаде объекта капитального строительства должны быть минимально возможными, трассировка осуществляться горизонтально, вертикально или параллельно кромке стены;

4) К подсветке фасадов объектов капитального строительства не устанавливаются, кроме случаев, если муниципальным правовым актом муниципального образования – правилами благоустройства территории, урегулированы правила формирования архитектурно-художественной подсветки застройки и объектов капитального строительства, световое решение объекта должно выполняться в соответствии с данным документом.

5) К объемно-пространственным характеристикам объектов капитального строительства:

- здание или сооружение (в новой застройке) должно быть строго ориентировано по красной линии основного подъезда или подхода к нему,

- здание или сооружение не должно наносить визуальный дискомфорт, а именно близко располагаться к окнам жилых домов и общественно-значимых зданий,

- дворы жилых домов не должны выходить на жилую улицу.

6) К архитектурно-стилистическим характеристикам объектов капитального строительства:

- входные группы – входы в здания должны иметь навес в плоскости фасада и должны быть организованы в одной отметке с уровнем земли, входные группы в общественные здания должны быть направлены на территории общего пользования или к основному подъезду к зданию или сооружению,

- цоколь – должен быть в одной плоскости со стеной зданий, западать или выступать и выполняться из антивандальных негорючих материалов,

- первый и цокольный этаж должен быть выполнен из облицовочного, прочного и антивандального материала (без применения штукатурки),

- фасад здания должен быть оборудован скрытыми элементами кондиционирования (в одном цветовом стиле здания),

- окна, лоджии, балконы должны быть остеклены в едином стиле. Проектом многоквартирных жилых домов следует предусматривать остекление всех балконов и лоджий. Остекление лоджий и балконов ранее введенных объектов осуществляется на основании согласованного проекта изменения фасада/проекта реконструкции здания единообразно для всех помещений.

- информационные носители при оформлении необходимо использовать ровные шрифты, без засечек и декоративных элементов, если муниципальным правовым актом муниципального образования – правилами благоустройства территории, установлены правила оформления информационных носителей и элементов ориентирующей информации такие объекты должны выполняться в соответствии с данным документом.

– запрещается использовать крышу зданий и сооружений для размещения рекламных носителей.

».

6.2. В тексте «Регулирование иных вопросов землепользования для зоны Ж5» абзац «Учитывая климатические условия Ленинградской области летние помещения в квартирах (лоджии и балконы) должны быть полностью остеклены.» исключить.

7. Статью 15.1 после таблицы 7.2 дополнить текстом следующего содержания:

«

Требования к архитектурно-градостроительному облику объектов капитального строительства

1) К цветовым решениям объектов капитального строительства не устанавливаются, кроме случаев, если муниципальным правовым актом муниципального образования – правилами благоустройства территории, установлены правила определения цветовых решений застройки и отдельных объектов капитального строительства, цветовое решение объекта должно выполняться в соответствии с данным документом.

2) К отделочным и (или) строительным материалам объектов капитального строительства, не допускается:

– использование в качестве отделочных материалов фасадов объектов капитального строительства сайдинга (винилового), профилированного металлического листа, асбестоцементных листов, самоклеящейся пленки, баннерной ткани, сотового поликарбоната, а также устройство вентилируемого фасада с открытыми системами крепления,

– окраска поверхностей, облицованных натуральным (природным) камнем,

– использование пластика, профилированных металлических листов, асбестоцементных листов (плоские и волнистые), МГЛ-листов для устройства глухой части лоджии или балкона,

– использование цветного остекления, не соответствующего цветовому решению объекта капитального строительства, искажающего восприятие архитектурно-градостроительного облика объектов капитального строительства и окружающего их пространства, включая объекты и элементы благоустройства;

3) К размещению технического и инженерного оборудования на фасадах и кровлях объектов капитального строительства:

– техническое и инженерное оборудование фасадов объектов капитального строительства включает в себя системы газоснабжения, освещения, связи, телекоммуникации, видеонаблюдения, кондиционирования и вентиляции воздуха,

– техническое и инженерное оборудование должно располагаться с учетом системы композиционных осей фасадов объекта и иметь комплексный характер,

– габариты, форма, цветовое решение технического и инженерного оборудования и декоративных коробов, в которых оно размещается, не должны ухудшать визуальные характеристики объекта,

– не допускается размещение технического и инженерного оборудования на архитектурных элементах и деталях декора, порталах, козырьках, пилонах, консолях, фасадах с отделкой в виде настенной росписи, мозаичного панно, сграффито и иных видов монументального искусства,

– не допускается наружная открытая прокладка по фасаду подводящих сетей и иных коммуникаций, прокладка сетей с нарушением пластики фасада,

– не допускается размещение технического и инженерного оборудования, выступающего от плоскости фасада более чем на 20 см, на высоте менее 2,5 м от уровня земли или крыльца,

– при проектировании и строительстве объемно-пластическое решение фасада объекта капитального строительства должно предусматривать скрытое размещение наружных блоков систем кондиционирования, вентиляции и их комплексов, скрытую систему водоотведения, либо предусматривать их внутреннее размещение.

- размещение наружных блоков систем кондиционирования, вентиляции и их комплексов на просматриваемых с территорий общего пользования (лицевых) фасадах ранее введенных в эксплуатацию многоквартирных жилых домов выше 1 этажа запрещено. Данный запрет не распространяется в случае внутреннего размещения систем (в том числе внутри лоджий) или предусмотренного проектом/проектом реконструкции здания скрытого размещения (короба/корзины иные защитные конструкции) систем кондиционирования, вентиляции и их комплексов.

- в иных случаях при размещении наружных блоков систем кондиционирования и вентиляции на фасадах необходимо применять защитные декоративные решетки и декоративные короба/корзины, выполненные с учетом архитектурного решения объекта капитального строительства.

При реконструкции объекта капитального строительства:

– размещение дополнительного оборудования должно обеспечивать сохранность отделки фасада либо ее восстановление,

– при открытой прокладке подводящих сетей и иных коммуникаций необходимо располагать их в декоративных коробах, выполненных в цвете фасада. Длина декоративных коробов и их количество на фасаде объекта капитального строительства должны быть минимально возможными, трассировка осуществляться горизонтально, вертикально или параллельно кромке стены;

4) К подсветке фасадов объектов капитального строительства не устанавливаются, кроме случаев, если муниципальным правовым актом муниципального образования – правилами благоустройства территории, урегулированы правила формирования архитектурно-художественной подсветки застройки и объектов капитального строительства, световое решение объекта должно выполняться в соответствии с данным документом.

5) К объемно-пространственным характеристикам объектов капитального строительства:

– здание или сооружение (в новой застройке) должно быть строго ориентировано по красной линии основного подъезда или подхода к нему,

– здание или сооружение не должно наносить визуальный дискомфорт, а именно близко располагаться к окнам жилых домов и общественно-значимых зданий,

– дворы жилых домов не должны выходить на жилую улицу.

6) К архитектурно-стилистическим характеристикам объектов капитального строительства:

– входные группы – входы в здания должны иметь навес в плоскости фасада и должны быть организованы в одной отметке с уровнем земли, входные группы в общественные здания должны быть направлены на территории общего пользования или к основному подъезду к зданию или сооружению,

– цоколь – должен быть в одной плоскости со стеной зданий, западать или выступать и выполнятся из антивандальных негорючих материалов,

– первый и цокольный этаж должен быть выполнен из облицовочного, прочного и антивандального материала (без применения штукатурки),

– фасад здания должен быть оборудован скрытыми элементами кондиционирования (в одном цветовом стиле здания),

– окна, лоджии, балконы должны быть остеклены в едином стиле. Проектом многоквартирных жилых домов следует предусматривать остекление всех балконов и лоджий. Остекление лоджий и балконов ранее введенных объектов осуществляется на основании согласованного проекта изменения фасада/проекта реконструкции здания единообразно для всех помещений.

– информационные носители при оформлении необходимо использовать ровные шрифты, без засечек и декоративных элементов, если муниципальным правовым актом муниципального образования – правилами благоустройства территории, установлены правила оформления информационных носителей и элементов ориентирующей информации такие объекты должны выполняться в соответствии с данным документом.

– запрещается использовать крышу зданий и сооружений для размещения рекламных носителей.

».

8. Статью 19.1.1:

8.1. Считать статьей 15.1.1.

8.2. После таблицы 8.3 дополнить текстом следующего содержания:

«

Требования к архитектурно-градостроительному облику объектов капитального строительства

1) К цветовым решениям объектов капитального строительства не устанавливаются, кроме случаев, если муниципальным правовым актом муниципального образования – правилами благоустройства территории, установлены правила определения цветовых решений застройки и отдельных объектов капитального строительства, цветовое решение объекта должно выполняться в соответствии с данным документом.

2) К отделочным и (или) строительным материалам объектов капитального строительства, не допускается:

– использование в качестве отделочных материалов фасадов объектов капитального строительства сайдинга (винилового), профилированного металлического листа, асбестоцементных листов, самоклеящейся пленки, баннерной ткани, сотового поликарбоната, а также устройство вентилируемого фасада с открытыми системами крепления,

– окраска поверхностей, облицованных натуральным (природным) камнем,

– использование пластика, профилированных металлических листов, асбестоцементных листов (плоские и волнистые), МГЛ-листов для устройства глухой части лоджии или балкона,

– использование цветного остекления, не соответствующего цветовому решению объекта капитального строительства, искажающего восприятие архитектурно-градостроительного облика объектов капитального строительства и окружающего их пространства, включая объекты и элементы благоустройства;

3) К размещению технического и инженерного оборудования на фасадах и кровлях объектов капитального строительства:

– техническое и инженерное оборудование фасадов объектов капитального строительства включает в себя системы газоснабжения, освещения, связи, телекоммуникации, видеонаблюдения, кондиционирования и вентиляции воздуха,

– техническое и инженерное оборудование должно располагаться с учетом системы композиционных осей фасадов объекта и иметь комплексный характер,

– габариты, форма, цветовое решение технического и инженерного оборудования и декоративных коробов, в которых оно размещается, не должны ухудшать визуальные характеристики объекта,

– не допускается размещение технического и инженерного оборудования на архитектурных элементах и деталях декора, порталах, козырьках, пилонах, консолях, фасадах с отделкой в виде настенной росписи, мозаичного панно, сграффито и иных видов монументального искусства,

– не допускается наружная открытая прокладка по фасаду подводящих сетей и иных коммуникаций, прокладка сетей с нарушением пластики фасада,

– не допускается размещение технического и инженерного оборудования, выступающего от плоскости фасада более чем на 20 см, на высоте менее 2,5 м от уровня земли или крыльца,

– при проектировании и строительстве объемно-пластическое решение фасада объекта капитального строительства должно предусматривать скрытое размещение наружных блоков систем кондиционирования, вентиляции и их комплексов, скрытую систему водоотведения, либо предусматривать их внутреннее размещение.

- размещение наружных блоков систем кондиционирования, вентиляции и их комплексов на просматриваемых с территорий общего пользования (лицевых) фасадах ранее введенных в эксплуатацию многоквартирных жилых домов выше 1 этажа запрещено. Данный запрет не распространяется в случае внутреннего размещения систем (в том числе внутри лоджий) или предусмотренного проектом/проектом реконструкции здания скрытого размещения (короба/корзины иные защитные конструкции) систем кондиционирования, вентиляции и их комплексов.

- в иных случаях при размещении наружных блоков систем кондиционирования и вентиляции на фасадах необходимо применять защитные декоративные решетки и декоративные короба/корзины, выполненные с учетом архитектурного решения объекта капитального строительства.

При реконструкции объекта капитального строительства:

– размещение дополнительного оборудования должно обеспечивать сохранность отделки фасада либо ее восстановление,

– при открытой прокладке подводящих сетей и иных коммуникаций необходимо располагать их в декоративных коробах, выполненных в цвете фасада. Длина декоративных коробов и их количество на фасаде объекта капитального строительства должны быть минимально возможными, трассировка осуществляться горизонтально, вертикально или параллельно кромке стены;

4) К подсветке фасадов объектов капитального строительства не устанавливаются, кроме случаев, если муниципальным правовым актом муниципального образования – правилами благоустройства территории, урегулированы правила формирования архитектурно-художественной подсветки застройки и объектов капитального строительства, световое решение объекта должно выполняться в соответствии с данным документом.

5) К объемно-пространственным характеристикам объектов капитального строительства:

– здание или сооружение (в новой застройке) должно быть строго ориентировано по красной линии основного подъезда или подхода к нему,

– здание или сооружение не должно наносить визуальный дискомфорт, а именно близко располагаться к окнам жилых домов и общественно-значимых зданий,

– дворы жилых домов не должны выходить на жилую улицу.

6) К архитектурно-стилистическим характеристикам объектов капитального строительства:

– входные группы – входы в здания должны иметь навес в плоскости фасада и должны быть организованы в одной отметке с уровнем земли, входные группы в общественные здания должны быть направлены на территории общего пользования или к основному подъезду к зданию или сооружению,

- цоколь – должен быть в одной плоскости со стеной зданий, западать или выступать и выполнять из антивандальных негорючих материалов,
- первый и цокольный этаж должен быть выполнен из облицовочного, прочного и антивандального материала (без применения штукатурки),
- фасад здания должен быть оборудован скрытыми элементами кондиционирования (в одном цветовом стиле здания),
- окна, лоджии, балконы должны быть остеклены в едином стиле. Проектом многоквартирных жилых домов следует предусматривать остекление всех балконов и лоджий. Остекление лоджий и балконов ранее введенных объектов осуществляется на основании согласованного проекта изменения фасада/проекта реконструкции здания единообразно для всех помещений.
- информационные носители при оформлении необходимо использовать ровные шрифты, без засечек и декоративных элементов, если муниципальным правовым актом муниципального образования – правилами благоустройства территории, установлены правила оформления информационных носителей и элементов ориентирующей информации такие объекты должны выполняться в соответствии с данным документом.
- запрещается использовать крышу зданий и сооружений для размещения рекламных носителей.

».

8.3. В тексте «Регулирование иных вопросов землепользования для зоны О1-1» абзац «Учитывая климатические условия Ленинградской области летние помещения в квартирах (лоджии и балконы) должны быть полностью остеклены.» исключить.

9. Статью 18.1 после таблицы 13.3 дополнить текстом следующего содержания:

«

Требования к архитектурно-градостроительному облику объектов капитального строительства

1) К цветовым решениям объектов капитального строительства не устанавливаются, кроме случаев, если муниципальным правовым актом муниципального образования – правилами благоустройства территории, установлены правила определения цветовых решений застройки и отдельных объектов капитального строительства, цветовое решение объекта должно выполняться в соответствии с данным документом.

2) К отделочным и (или) строительным материалам объектов капитального строительства, не допускается:

- использование в качестве отделочных материалов фасадов объектов капитального строительства сайдинга (винилового), профилированного металлического листа, асбестоцементных листов, самоклеящейся пленки, баннерной ткани, сотового поликарбоната, а также устройство вентилируемого фасада с открытыми системами крепления,

- окраска поверхностей, облицованных натуральным (природным) камнем,
- использование пластика, профилированных металлических листов, асбестоцементных листов (плоские и волнистые), МГЛ-листов для устройства глухой части лоджии или балкона,

- использование цветного остекления, не соответствующего цветовому решению объекта капитального строительства, искажающего восприятие архитектурно-градостроительного облика объектов капитального строительства и окружающего их пространства, включая объекты и элементы благоустройства;

3) К размещению технического и инженерного оборудования на фасадах и кровлях объектов капитального строительства:

- техническое и инженерное оборудование фасадов объектов капитального строительства включает в себя системы газоснабжения, освещения, связи, телекоммуникации, видеонаблюдения, кондиционирования и вентиляции воздуха,
- техническое и инженерное оборудование должно располагаться с учетом системы композиционных осей фасадов объекта и иметь комплексный характер,
- габариты, форма, цветовое решение технического и инженерного оборудования и декоративных коробов, в которых оно размещается, не должны ухудшать визуальные характеристики объекта,
- не допускается размещение технического и инженерного оборудования на архитектурных элементах и деталях декора, порталах, козырьках, пилонах, консолях, фасадах с отделкой в виде настенной росписи, мозаичного панно, сграффито и иных видов монументального искусства,
- не допускается наружная открытая прокладка по фасаду подводящих сетей и иных коммуникаций, прокладка сетей с нарушением пластики фасада,
- не допускается размещение технического и инженерного оборудования, выступающего от плоскости фасада более чем на 20 см, на высоте менее 2,5 м от уровня земли или крыльца,
- при проектировании и строительстве объемно-пластическое решение фасада объекта капитального строительства должно предусматривать скрытое размещение наружных блоков систем кондиционирования, вентиляции и их комплексов, скрытую систему водоотведения, либо предусматривать их внутреннее размещение.

При реконструкции объекта капитального строительства:

- размещение дополнительного оборудования должно обеспечивать сохранность отделки фасада либо ее восстановление,
- при открытой прокладке подводящих сетей и иных коммуникаций необходимо располагать их в декоративных коробах, выполненных в цвете фасада. Длина декоративных коробов и их количество на фасаде объекта капитального строительства должны быть минимально возможными, трассировка осуществляться горизонтально, вертикально или параллельно кромке стены;

4) К подсветке фасадов объектов капитального строительства не устанавливаются, кроме случаев, если муниципальным правовым актом муниципального образования – правилами благоустройства территории, урегулированы правила формирования архитектурно-художественной подсветки застройки и объектов капитального строительства, световое решение объекта должно выполняться в соответствии с данным документом.

5) К объемно-пространственным характеристикам объектов капитального строительства:

- здание или сооружение (в новой застройке) должно быть строго ориентировано по красной линии основного подъезда или подхода к нему,
- здание или сооружение не должно наносить визуальный дискомфорт, а именно близко располагаться к окнам жилых домов и общественно-значимых зданий.

6) К архитектурно-стилистическим характеристикам объектов капитального строительства:

- входные группы – входы в здания должны иметь навес в плоскости фасада и должны быть организованы в одной отметке с уровнем земли, входные группы в общественные здания должны быть направлены на территории общего пользования или к основному подъезду к зданию или сооружению,
- цоколь – должен быть в одной плоскости со стеной зданий, западать или выступать и выполнятся из антивандальных негорючих материалов,
- первый и цокольный этаж должен быть выполнен из облицовочного, прочного и антивандального материала (без применения штукатурки),

- фасад здания должен быть оборудован скрытыми элементами кондиционирования (в одном цветовом стиле здания),
- окна, лоджии, балконы должны быть остеклены в едином стиле. Остекление лоджий и балконов ранее введенных объектов осуществляется на основании согласованного проекта изменения фасада/проекта реконструкции здания единообразно для всех помещений.
- информационные носители при оформлении необходимо использовать ровные шрифты, без засечек и декоративных элементов, если муниципальным правовым актом муниципального образования – правилами благоустройства территории, установлены правила оформления информационных носителей и элементов ориентирующей информации такие объекты должны выполняться в соответствии с данным документом.
- запрещается использовать крышу зданий и сооружений для размещения рекламных носителей.

».

10. Правила землепользования и застройки дополнить картой «Карта градостроительного зонирования. Карта территорий, в границах которых предусматриваются требования к архитектурно-градостроительному облику объектов капитального строительства».

Изменения в правила землепользования и застройки

муниципального образования

Аннинское городское поселение

Ломоносовского муниципального района

Ленинградской области

Карта градостроительного зонирования.

Карта территорий, в границах которых предусматриваются требования
к архитектурно-градостроительному облику объектов капитального строительства.


Границы

— Муниципального образования

— Населенного пункта

— Земельных участков, сведения о которой внесены
в ЕГРН на май 2023

Territorii, v granicakh kotorikh predusmertivayutsya
tребования k arkhitekturno-gradostroitel'nemu obliku
obъektov kapital'nogo stroyitel'stva

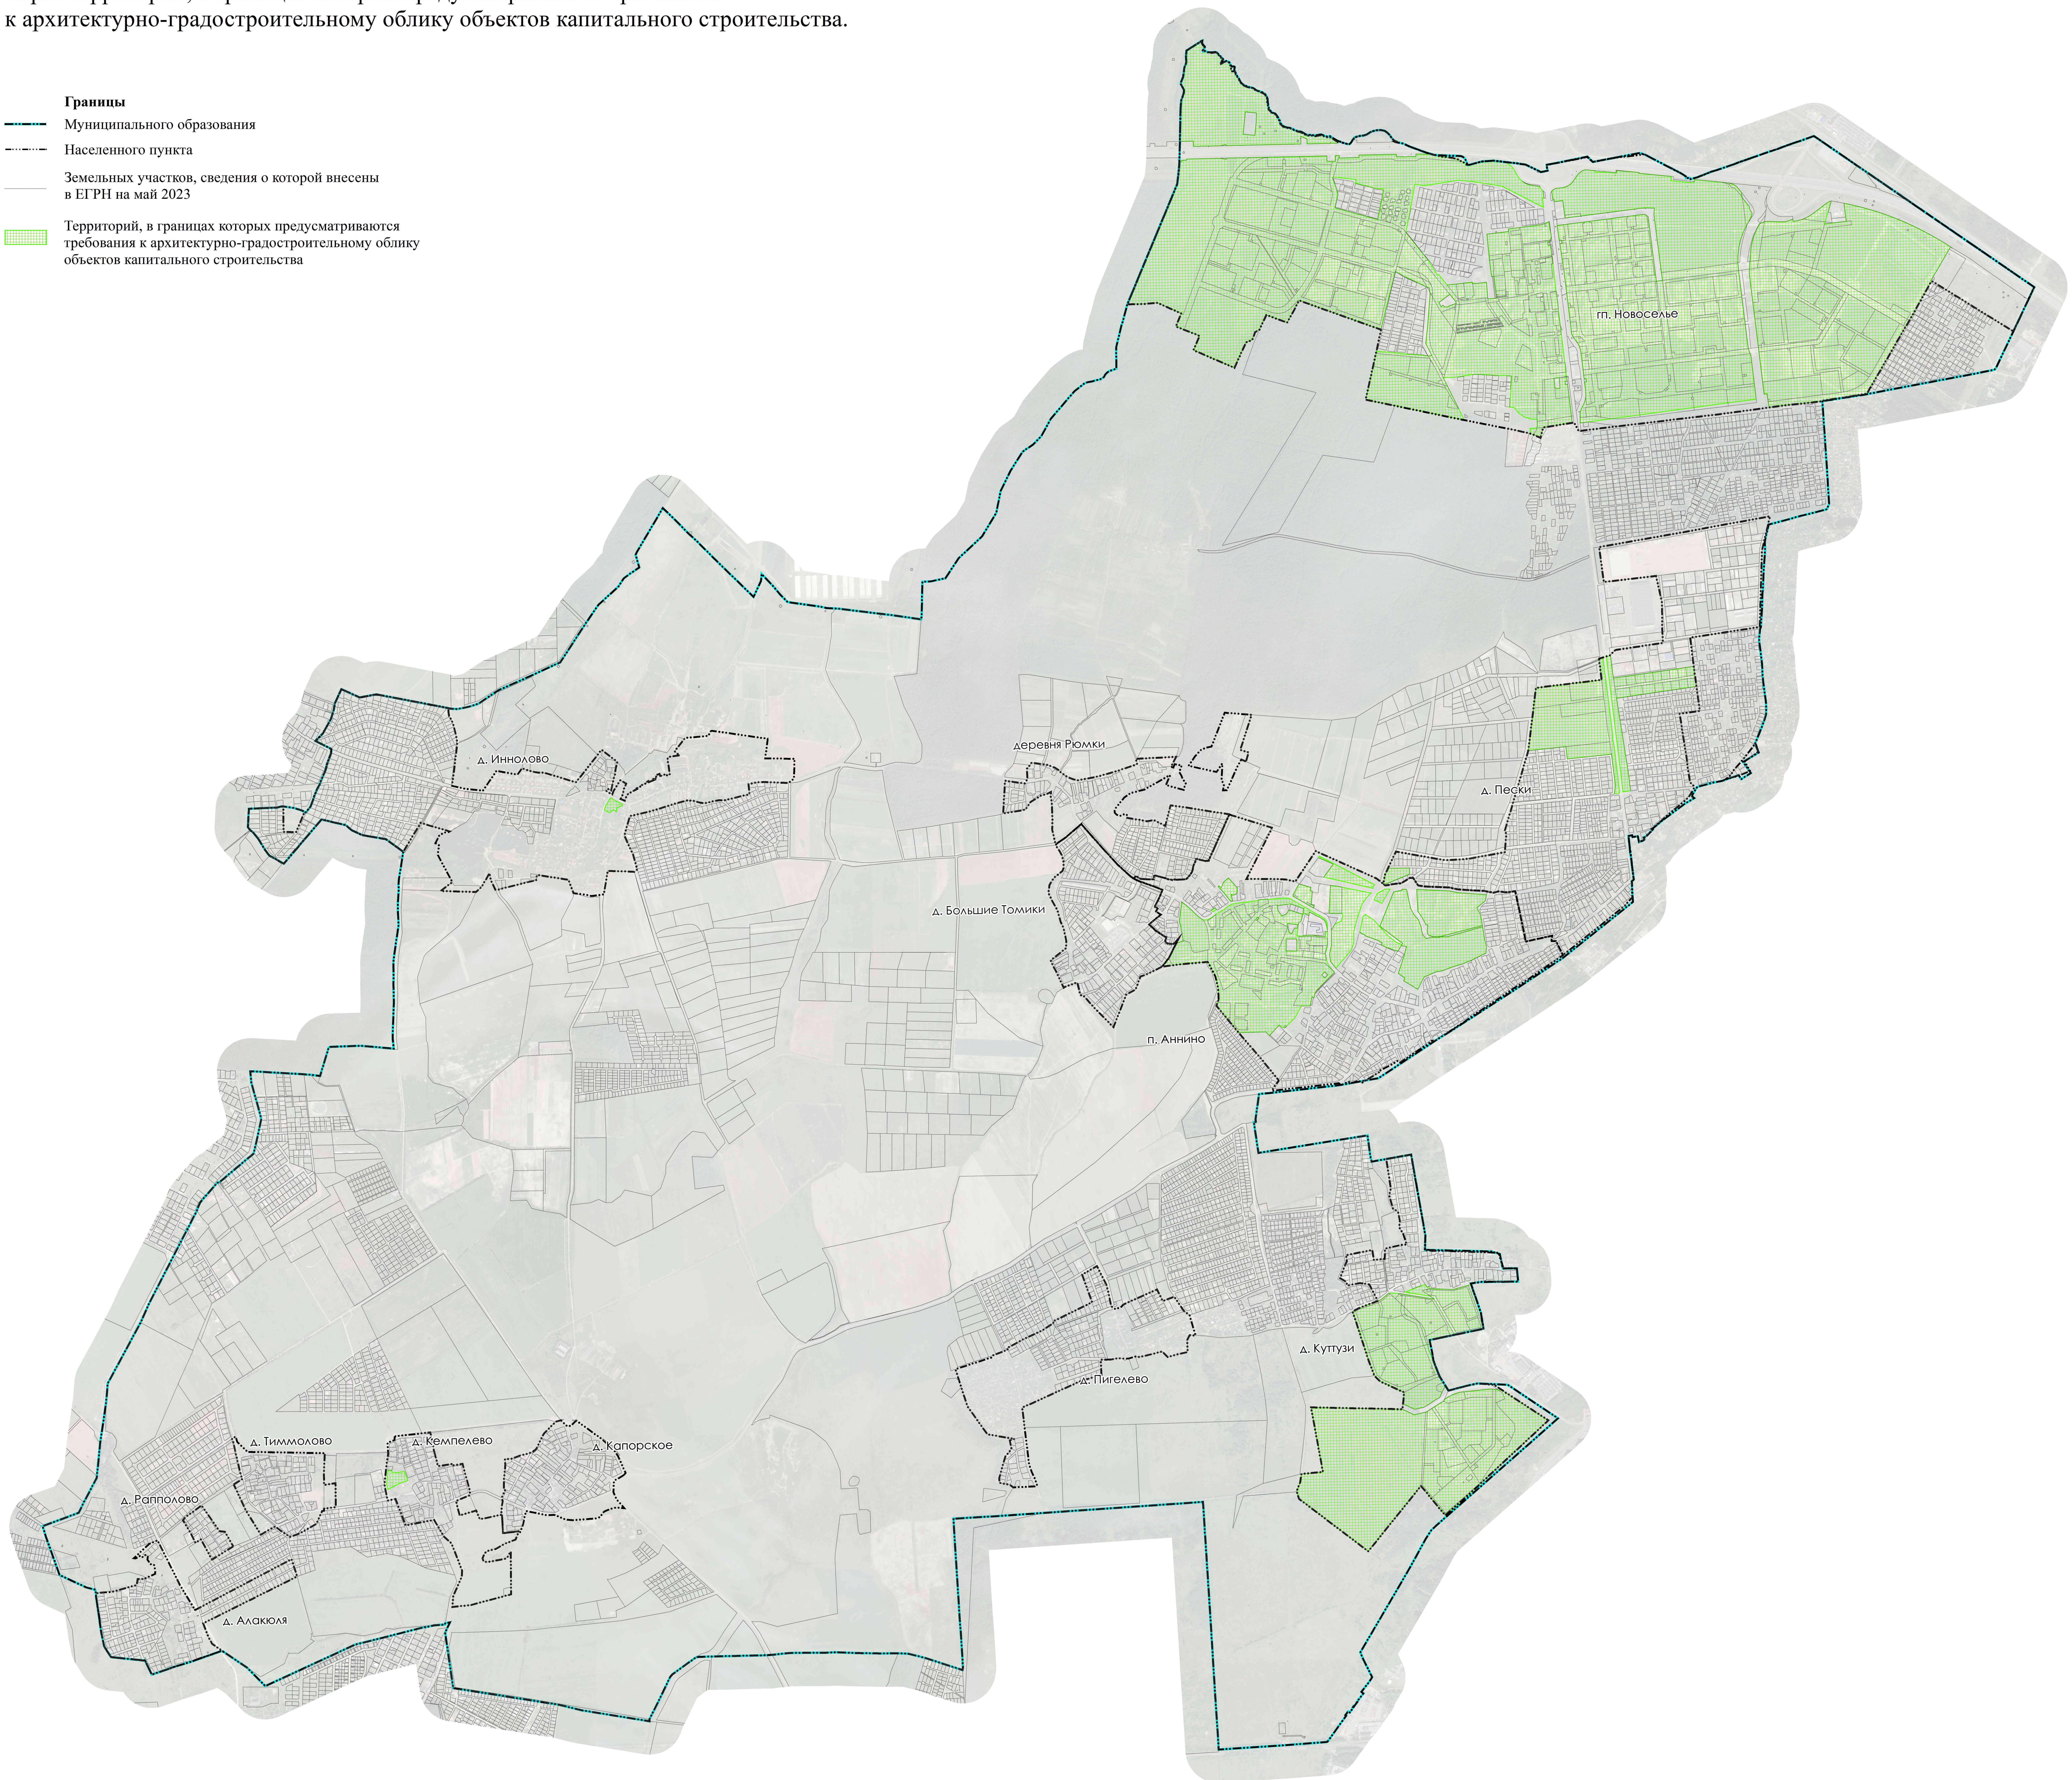

МАСШТАБ 1 : 10 000

1 000 0 1 000 2 000
метры