


**Генеральный план
муниципального образования
Аннинское городское поселение
Ломоносовского муниципального района
Ленинградской области**

**Карта планируемого размещения
объектов местного значения
в сфере водоснабжения**

Условные обозначения

Границы:

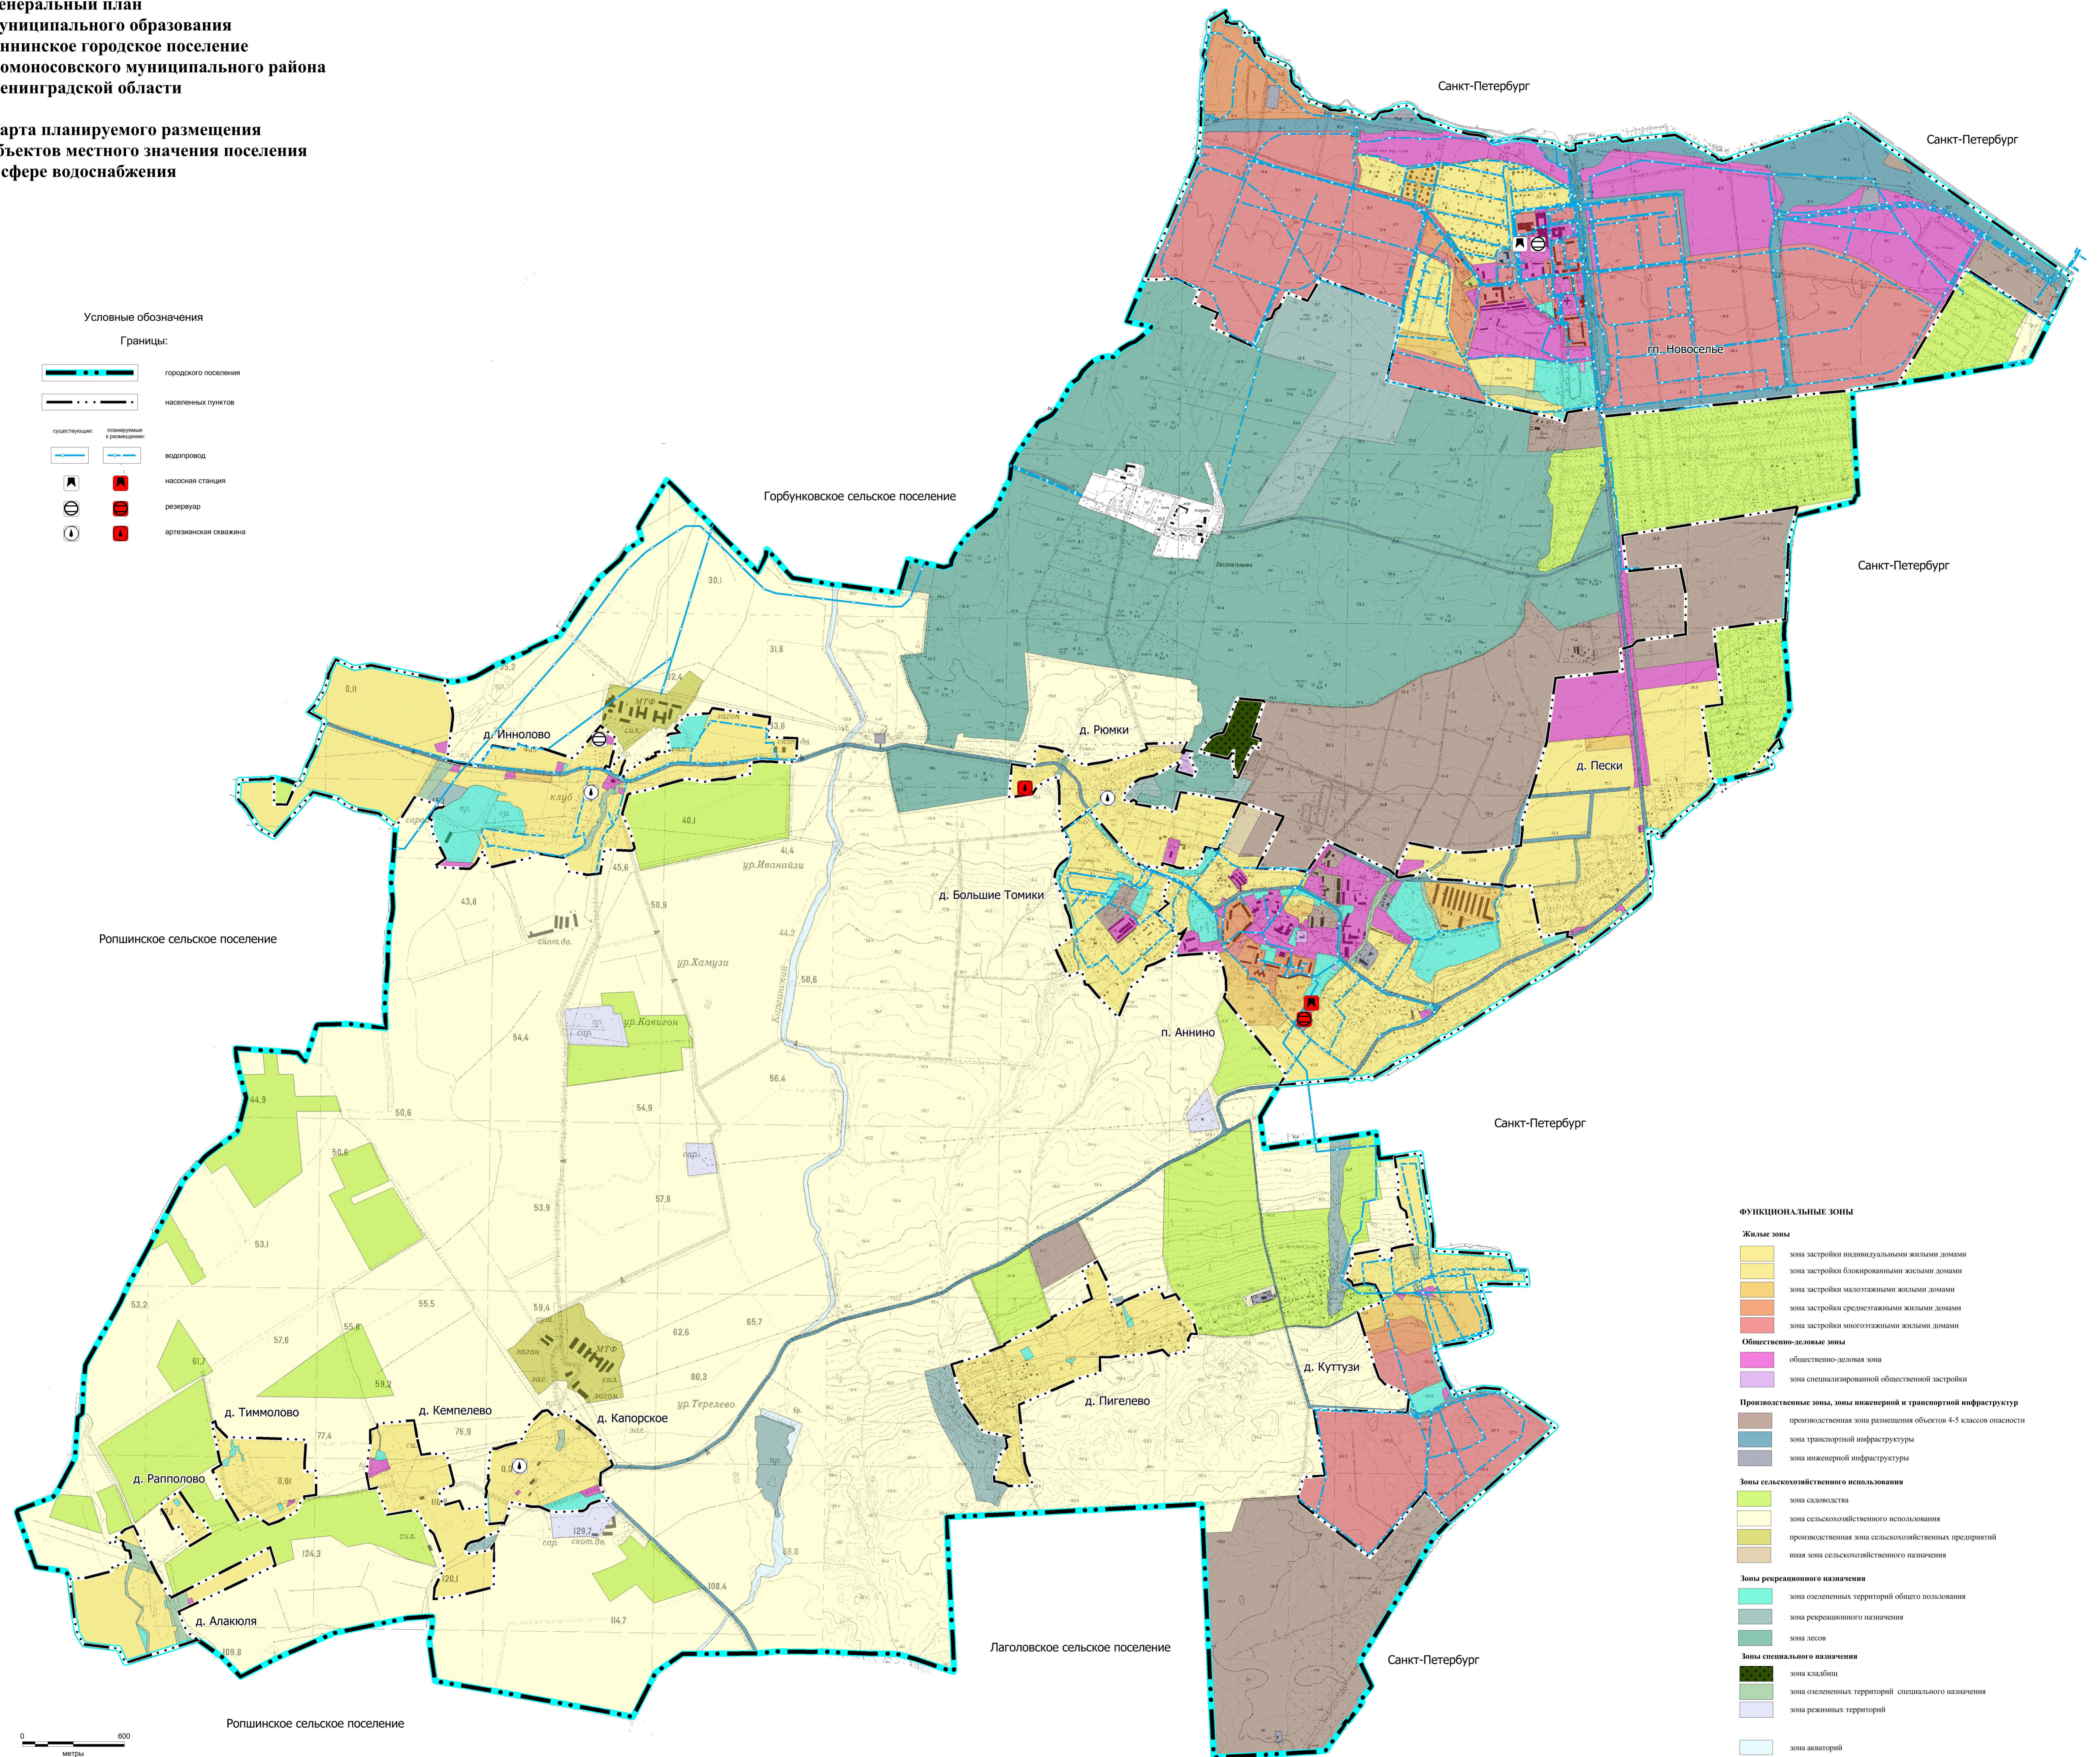

ФУНКЦИОНАЛЬНЫЕ ЗОНЫ

Жилые зоны

- зона застройки индивидуальными жилыми домами
- зона застройки блокированными жилыми домами
- зона застройки малоэтажными жилыми домами
- зона застройки среднеэтажными жилыми домами
- зона застройки многоэтажными жилыми домами

Общественно-деловые зоны

- общественно-деловая зона
- зона специализированной общественной застройки

Производственные зоны, зоны инженерной и транспортной инфраструктур

- производственная зона размещения объектов 4-5 классов опасности
- зона транспортной инфраструктуры
- зона инженерной инфраструктуры

Зоны сельскохозяйственного использования

- зона садоводства
- зона сельскохозяйственного использования
- производственная зона сельскохозяйственных предприятий
- иная зона сельскохозяйственного назначения

Зоны рекреационного назначения

- зона озелененных территорий общего пользования
- зона рекреационного назначения
- зона лесов

Зоны специального назначения

- зона кладбища
- зона озелененных территорий специального назначения
- зона режимных территорий

Зона акваторий

- зона акваторий

