

СВЕДЕНИЯ
о границе населенного пункта – поселок Бугры

ОПИСАНИЕ МЕСТОПОЛОЖЕНИЯ ГРАНИЦ		
Населенный пункт – поселок Бугры		
(наименование объекта, местоположение границ которого описано (далее – объект))		
Раздел 1		
Сведения об объекте		
№ п/п	Характеристики объекта	Описание характеристик
1	2	3
1	Местоположение объекта	Ленинградская область, Всеволожский муниципальный район, Бугровское сельское поселение, поселок Бугры
2	Площадь объекта +/- величина погрешности определения площади (P +/- Дельта P)	(4188470 +/- 716) м ²
3	Иные характеристики объекта	-

Раздел 2					
Сведения о местоположении границ объекта					
1. Система координат МСК-47 зона 2					
2. Сведения о характерных точках границ объекта					
Обозначение характерных точек границ	Координаты, м		Метод определения координат характерной точки	Средняя квадратическая погрешность положения характерной точки (Mt), м	Описание обозначения точки на местности (при наличии)
	X	Y			
1	2	3	4	5	6
Контур № 1					
1	451019,22	2220847,32	Картометрический	0,1	-
2	451018,20	2220836,47	Картометрический	0,1	-
3	451015,65	2220725,57	Картометрический	0,1	-
4	451009,30	2220487,74	Картометрический	0,1	-
5	451000,16	2220143,17	Картометрический	0,1	-
6	450994,99	2219905,23	Картометрический	0,1	-
7	450989,52	2219904,07	Картометрический	0,1	-
8	450984,09	2219902,92	Картометрический	0,1	-
9	450854,95	2219875,56	Картометрический	0,1	-
10	450848,01	2219874,08	Картометрический	0,1	-
11	450846,31	2219873,72	Картометрический	0,1	-
12	450846,26	2219875,09	Картометрический	0,1	-
13	450747,19	2219853,51	Картометрический	0,1	-
14	450701,99	2219843,66	Картометрический	0,1	-
15	450658,93	2219834,30	Картометрический	0,1	-
16	450666,36	2219744,18	Картометрический	0,1	-
17	450675,89	2219744,72	Картометрический	0,1	-
18	450677,23	2219731,72	Картометрический	0,1	-
19	450663,36	2219730,78	Картометрический	0,1	-
20	450649,83	2219700,75	Картометрический	0,1	-
21	450625,53	2219677,00	Картометрический	0,1	-
22	450619,30	2219670,92	Картометрический	0,1	-
23	450559,00	2219611,96	Картометрический	0,1	-
24	450554,30	2219605,17	Картометрический	0,1	-
25	450517,77	2219600,64	Картометрический	0,1	-
26	450517,48	2219605,12	Картометрический	0,1	-
27	450511,98	2219604,22	Картометрический	0,1	-
28	450391,94	2219584,58	Картометрический	0,1	-
29	450283,64	2219809,34	Картометрический	0,1	-
30	450185,03	2219761,85	Картометрический	0,1	-
31	449438,11	2219402,11	Картометрический	0,1	-
32	449457,76	2219393,82	Картометрический	0,1	-
33	449511,33	2219371,18	Картометрический	0,1	-
34	449530,69	2219363,39	Картометрический	0,1	-
35	449555,95	2219353,25	Картометрический	0,1	-
36	449669,80	2219307,49	Картометрический	0,1	-
37	449722,41	2219279,51	Картометрический	0,1	-

Раздел 2					
Сведения о местоположении границ объекта					
1. Система координат МСК-47 зона 2					
2. Сведения о характерных точках границ объекта					
Обозначение характерных точек границ	Координаты, м		Метод определения координат характерной точки	Средняя квадратическая погрешность положения характерной точки (Mt), м	Описание обозначения точки на местности (при наличии)
	X	Y			
1	2	3	4	5	6
38	449733,87	2219273,42	Картометрический	0,1	-
39	449738,30	2219271,06	Картометрический	0,1	-
40	449741,73	2219267,72	Картометрический	0,1	-
41	449787,91	2219222,55	Картометрический	0,1	-
42	449817,98	2219185,30	Картометрический	0,1	-
43	449823,83	2219178,03	Картометрический	0,1	-
44	449842,95	2219143,04	Картометрический	0,1	-
45	449846,19	2219138,04	Картометрический	0,1	-
46	449869,48	2219102,00	Картометрический	0,1	-
47	449880,42	2219085,07	Картометрический	0,1	-
48	449901,31	2219049,06	Картометрический	0,1	-
49	449968,36	2218977,94	Картометрический	0,1	-
50	450020,09	2218953,19	Картометрический	0,1	-
51	450038,51	2218943,17	Картометрический	0,1	-
52	450177,64	2218901,03	Картометрический	0,1	-
53	450233,32	2218930,18	Картометрический	0,1	-
54	450252,63	2218912,61	Картометрический	0,1	-
55	450275,28	2218903,39	Картометрический	0,1	-
56	450297,26	2218892,88	Картометрический	0,1	-
57	450322,45	2218878,99	Картометрический	0,1	-
58	450346,57	2218863,49	Картометрический	0,1	-
59	450467,39	2218929,90	Картометрический	0,1	-
60	450474,59	2218918,43	Картометрический	0,1	-
61	450266,27	2218803,08	Картометрический	0,1	-
62	450288,60	2218797,70	Картометрический	0,1	-
63	450299,17	2218813,17	Картометрический	0,1	-
64	450337,86	2218797,67	Картометрический	0,1	-
65	450336,03	2218792,04	Картометрический	0,1	-
66	450336,64	2218791,71	Картометрический	0,1	-
67	450337,25	2218791,37	Картометрический	0,1	-
68	450337,84	2218791,01	Картометрический	0,1	-
69	450338,42	2218790,62	Картометрический	0,1	-
70	450338,98	2218790,21	Картометрический	0,1	-
71	450339,53	2218789,78	Картометрический	0,1	-
72	450340,07	2218789,34	Картометрический	0,1	-
73	450340,58	2218788,87	Картометрический	0,1	-
74	450341,08	2218788,40	Картометрический	0,1	-
75	450341,57	2218787,89	Картометрический	0,1	-

Раздел 2					
Сведения о местоположении границ объекта					
1. Система координат МСК-47 зона 2					
2. Сведения о характерных точках границ объекта					
Обозначение характерных точек границ	Координаты, м		Метод определения координат характерной точки	Средняя квадратическая погрешность положения характерной точки (Mt), м	Описание обозначения точки на местности (при наличии)
	X	Y			
1	2	3	4	5	6
76	450342,04	2218787,38	Картометрический	0,1	-
77	450342,48	2218786,84	Картометрический	0,1	-
78	450342,91	2218786,29	Картометрический	0,1	-
79	450343,32	2218785,74	Картометрический	0,1	-
80	450343,71	2218785,15	Картометрический	0,1	-
81	450344,08	2218784,56	Картометрический	0,1	-
82	450344,42	2218783,96	Картометрический	0,1	-
83	450344,75	2218783,34	Картометрический	0,1	-
84	450345,05	2218782,72	Картометрический	0,1	-
85	450345,34	2218782,09	Картометрический	0,1	-
86	450345,60	2218781,44	Картометрический	0,1	-
87	450345,84	2218780,79	Картометрический	0,1	-
88	450346,05	2218780,13	Картометрический	0,1	-
89	450346,25	2218779,45	Картометрический	0,1	-
90	450346,41	2218778,79	Картометрический	0,1	-
91	450346,56	2218778,10	Картометрический	0,1	-
92	450346,68	2218777,42	Картометрический	0,1	-
93	450346,78	2218776,74	Картометрический	0,1	-
94	450346,85	2218776,04	Картометрический	0,1	-
95	450346,89	2218775,34	Картометрический	0,1	-
96	450363,81	2218770,92	Картометрический	0,1	-
97	450510,69	2218732,44	Картометрический	0,1	-
98	450528,20	2218727,85	Картометрический	0,1	-
99	450583,45	2218713,44	Картометрический	0,1	-
100	450568,50	2218737,98	Картометрический	0,1	-
101	450575,07	2218737,10	Картометрический	0,1	-
102	450575,22	2218752,22	Картометрический	0,1	-
103	450472,62	2218916,25	Картометрический	0,1	-
104	450657,82	2219015,35	Картометрический	0,1	-
105	450655,83	2219018,22	Картометрический	0,1	-
106	450659,34	2219020,16	Картометрический	0,1	-
107	450661,36	2219017,25	Картометрический	0,1	-
108	450689,33	2219032,21	Картометрический	0,1	-
109	450713,24	2219009,86	Картометрический	0,1	-
110	450693,13	2218984,18	Картометрический	0,1	-
111	450705,91	2218911,51	Картометрический	0,1	-
112	450781,54	2218873,60	Картометрический	0,1	-
113	450744,60	2218858,26	Картометрический	0,1	-

Раздел 2					
Сведения о местоположении границ объекта					
1. Система координат МСК-47 зона 2					
2. Сведения о характерных точках границ объекта					
Обозначение характерных точек границ	Координаты, м		Метод определения координат характерной точки	Средняя квадратическая погрешность положения характерной точки (Mt), м	Описание обозначения точки на местности (при наличии)
	X	Y			
1	2	3	4	5	6
114	450768,55	2218795,63	Картометрический	0,1	-
115	450878,97	2218843,73	Картометрический	0,1	-
116	450912,84	2218787,47	Картометрический	0,1	-
117	450837,30	2218757,88	Картометрический	0,1	-
118	450735,14	2218696,45	Картометрический	0,1	-
119	450828,17	2218676,14	Картометрический	0,1	-
120	451009,04	2218635,74	Картометрический	0,1	-
121	451066,35	2218622,95	Картометрический	0,1	-
122	451069,30	2218621,91	Картометрический	0,1	-
123	451110,26	2218608,24	Картометрический	0,1	-
124	451162,48	2218590,82	Картометрический	0,1	-
125	451254,12	2218572,33	Картометрический	0,1	-
126	451486,82	2218530,59	Картометрический	0,1	-
127	451608,51	2218511,68	Картометрический	0,1	-
128	451617,62	2218513,54	Картометрический	0,1	-
129	451876,57	2218480,42	Картометрический	0,1	-
130	451880,89	2218510,35	Картометрический	0,1	-
131	451924,83	2218505,42	Картометрический	0,1	-
132	451948,12	2218501,02	Картометрический	0,1	-
133	451943,41	2218456,12	Картометрический	0,1	-
134	452064,29	2218435,20	Картометрический	0,1	-
135	452113,95	2218429,99	Картометрический	0,1	-
136	452254,69	2218409,55	Картометрический	0,1	-
137	452285,06	2218408,34	Картометрический	0,1	-
138	452309,77	2218405,18	Картометрический	0,1	-
139	452357,66	2218399,06	Картометрический	0,1	-
140	452394,30	2218394,37	Картометрический	0,1	-
141	452422,16	2218390,81	Картометрический	0,1	-
142	452463,40	2218384,06	Картометрический	0,1	-
143	452544,65	2218366,31	Картометрический	0,1	-
144	452546,84	2218365,84	Картометрический	0,1	-
145	452604,43	2218353,42	Картометрический	0,1	-
146	452632,07	2218347,46	Картометрический	0,1	-
147	452678,82	2218403,50	Картометрический	0,1	-
148	452667,62	2218433,87	Картометрический	0,1	-
149	452706,68	2218495,52	Картометрический	0,1	-
150	452718,76	2218503,94	Картометрический	0,1	-
151	452723,26	2218507,07	Картометрический	0,1	-

Раздел 2					
Сведения о местоположении границ объекта					
1. Система координат МСК-47 зона 2					
2. Сведения о характерных точках границ объекта					
Обозначение характерных точек границ	Координаты, м		Метод определения координат характерной точки	Средняя квадратическая погрешность положения характерной точки (Mt), м	Описание обозначения точки на местности (при наличии)
	X	Y			
1	2	3	4	5	6
152	452710,23	2218549,58	Картометрический	0,1	-
153	452709,34	2218552,48	Картометрический	0,1	-
154	452619,45	2218589,73	Картометрический	0,1	-
155	452635,87	2218814,04	Картометрический	0,1	-
156	452643,21	2218861,21	Картометрический	0,1	-
157	452645,25	2218940,70	Картометрический	0,1	-
158	452707,44	2218949,16	Картометрический	0,1	-
159	452783,20	2218964,00	Картометрический	0,1	-
160	452781,49	2218976,29	Картометрический	0,1	-
161	452780,52	2218979,12	Картометрический	0,1	-
162	452767,94	2219015,93	Картометрический	0,1	-
163	452767,05	2219017,62	Картометрический	0,1	-
164	452761,88	2219027,91	Картометрический	0,1	-
165	452749,21	2219052,16	Картометрический	0,1	-
166	452731,25	2219077,17	Картометрический	0,1	-
167	452722,30	2219089,33	Картометрический	0,1	-
168	452710,49	2219098,95	Картометрический	0,1	-
169	452700,88	2219113,73	Картометрический	0,1	-
170	452673,77	2219127,92	Картометрический	0,1	-
171	452662,64	2219133,74	Картометрический	0,1	-
172	452662,50	2219164,44	Картометрический	0,1	-
173	452662,54	2219165,82	Картометрический	0,1	-
174	452553,18	2219163,21	Картометрический	0,1	-
175	452518,75	2219173,68	Картометрический	0,1	-
176	452389,96	2219219,67	Картометрический	0,1	-
177	452255,21	2219267,98	Картометрический	0,1	-
178	452176,65	2219301,03	Картометрический	0,1	-
179	452225,37	2219366,79	Картометрический	0,1	-
180	451963,23	2219536,54	Картометрический	0,1	-
181	451763,15	2219664,94	Картометрический	0,1	-
182	451599,36	2219770,75	Картометрический	0,1	-
183	451412,52	2219891,14	Картометрический	0,1	-
184	451415,81	2219902,64	Картометрический	0,1	-
185	451437,55	2219901,62	Картометрический	0,1	-
186	451545,27	2219897,57	Картометрический	0,1	-
187	451554,77	2219897,13	Картометрический	0,1	-
188	451558,14	2219897,00	Картометрический	0,1	-
189	451579,12	2219896,02	Картометрический	0,1	-


Раздел 2					
Сведения о местоположении границ объекта					
1. Система координат МСК-47 зона 2					
2. Сведения о характерных точках границ объекта					
Обозначение характерных точек границ	Координаты, м		Метод определения координат характерной точки	Средняя квадратическая погрешность положения характерной точки (Mt), м	Описание обозначения точки на местности (при наличии)
	X	Y			
1	2	3	4	5	6
190	451674,82	2219891,58	Картометрический	0,1	-
191	451794,90	2219886,06	Картометрический	0,1	-
192	451802,26	2220001,41	Картометрический	0,1	-
193	451803,09	2220014,38	Картометрический	0,1	-
194	451803,62	2220022,67	Картометрический	0,1	-
195	451818,91	2220021,84	Картометрический	0,1	-
196	451819,05	2220024,83	Картометрический	0,1	-
197	451921,56	2220020,44	Картометрический	0,1	-
198	452027,92	2220017,45	Картометрический	0,1	-
199	452133,90	2220014,46	Картометрический	0,1	-
200	452240,96	2220009,98	Картометрический	0,1	-
201	452245,77	2220079,96	Картометрический	0,1	-
202	452247,09	2220097,87	Картометрический	0,1	-
203	452279,39	2220096,30	Картометрический	0,1	-
204	452331,87	2220093,76	Картометрический	0,1	-
205	452328,76	2220110,57	Картометрический	0,1	-
206	452320,40	2220165,92	Картометрический	0,1	-
207	452326,17	2220202,56	Картометрический	0,1	-
208	452340,82	2220236,79	Картометрический	0,1	-
209	452353,04	2220263,44	Картометрический	0,1	-
210	452350,91	2220279,17	Картометрический	0,1	-
211	452348,80	2220294,90	Картометрический	0,1	-
212	452334,75	2220307,31	Картометрический	0,1	-
213	452318,22	2220317,15	Картометрический	0,1	-
214	452306,55	2220340,93	Картометрический	0,1	-
215	452294,58	2220383,62	Картометрический	0,1	-
216	452278,86	2220425,00	Картометрический	0,1	-
217	452261,93	2220462,56	Картометрический	0,1	-
218	452258,98	2220458,74	Картометрический	0,1	-
219	452235,22	2220528,40	Картометрический	0,1	-
220	452195,65	2220617,49	Картометрический	0,1	-
221	452160,21	2220714,43	Картометрический	0,1	-
222	452157,52	2220718,79	Картометрический	0,1	-
223	451656,11	2220755,41	Картометрический	0,1	-
224	451470,98	2220769,79	Картометрический	0,1	-
225	451422,10	2220772,70	Картометрический	0,1	-
226	451407,18	2220756,91	Картометрический	0,1	-
227	451332,94	2220766,89	Картометрический	0,1	-

Раздел 2					
Сведения о местоположении границ объекта					
1. Система координат МСК-47 зона 2					
2. Сведения о характерных точках границ объекта					
Обозначение характерных точек границ	Координаты, м		Метод определения координат характерной точки	Средняя квадратическая погрешность положения характерной точки (Mt), м	Описание обозначения точки на местности (при наличии)
	X	Y			
1	2	3	4	5	6
228	451297,16	2220808,62	Картометрический	0,1	-
229	451209,86	2220814,32	Картометрический	0,1	-
230	451148,27	2220823,93	Картометрический	0,1	-
231	451110,91	2220804,14	Картометрический	0,1	-
1	451019,22	2220847,32	Картометрический	0,1	-
Внутренний контур					
232	452165,28	2219273,72	Картометрический	0,1	-
233	452151,16	2219271,47	Картометрический	0,1	-
234	452139,19	2219201,14	Картометрический	0,1	-
235	452077,05	2219185,49	Картометрический	0,1	-
236	452059,99	2219185,81	Картометрический	0,1	-
237	452041,19	2219200,24	Картометрический	0,1	-
238	452033,57	2219212,98	Картометрический	0,1	-
239	452011,88	2219210,87	Картометрический	0,1	-
240	451908,76	2219075,79	Картометрический	0,1	-
241	451917,02	2219043,11	Картометрический	0,1	-
242	451932,52	2219047,04	Картометрический	0,1	-
243	452048,96	2218586,52	Картометрический	0,1	-
244	452227,83	2218559,90	Картометрический	0,1	-
245	452273,98	2218571,56	Картометрический	0,1	-
246	452281,29	2218542,48	Картометрический	0,1	-
247	452321,19	2218552,51	Картометрический	0,1	-
248	452320,87	2218570,71	Картометрический	0,1	-
249	452214,78	2218990,56	Картометрический	0,1	-
250	452225,61	2218989,48	Картометрический	0,1	-
251	452246,17	2218983,91	Картометрический	0,1	-
252	452265,54	2218983,33	Картометрический	0,1	-
253	452267,59	2219035,30	Картометрический	0,1	-
254	452276,31	2219079,25	Картометрический	0,1	-
255	452274,66	2219140,63	Картометрический	0,1	-
256	452278,09	2219163,49	Картометрический	0,1	-
257	452202,99	2219174,89	Картометрический	0,1	-
258	452199,43	2219206,96	Картометрический	0,1	-
259	452207,83	2219251,41	Картометрический	0,1	-
260	452208,99	2219258,34	Картометрический	0,1	-
232	452165,28	2219273,72	Картометрический	0,1	-
Контур № 2					
261	449900,53	2220720,09	Картометрический	0,1	-

Раздел 2					
Сведения о местоположении границ объекта					
1. Система координат МСК-47 зона 2					
2. Сведения о характерных точках границ объекта					
Обозначение характерных точек границ	Координаты, м		Метод определения координат характерной точки	Средняя квадратическая погрешность положения характерной точки (Mt), м	Описание обозначения точки на местности (при наличии)
	X	Y			
1	2	3	4	5	6
262	449883,07	2220718,24	Картометрический	0,1	-
263	449785,52	2220707,05	Картометрический	0,1	-
264	449775,88	2220705,28	Картометрический	0,1	-
265	449747,21	2220699,76	Картометрический	0,1	-
266	449732,48	2220693,55	Картометрический	0,1	-
267	449150,20	2220589,20	Картометрический	0,1	-
268	449133,93	2220585,76	Картометрический	0,1	-
269	448901,36	2220543,60	Картометрический	0,1	-
270	448814,29	2220529,78	Картометрический	0,1	-
271	448789,58	2220526,15	Картометрический	0,1	-
272	448790,38	2220518,23	Картометрический	0,1	-
273	448790,93	2220507,52	Картометрический	0,1	-
274	448853,82	2220380,84	Картометрический	0,1	-
275	448884,73	2220318,59	Картометрический	0,1	-
276	448940,63	2220205,98	Картометрический	0,1	-
277	448946,77	2220206,76	Картометрический	0,1	-
278	449035,89	2220218,12	Картометрический	0,1	-
279	449054,42	2220220,48	Картометрический	0,1	-
280	449105,81	2220227,03	Картометрический	0,1	-
281	449226,86	2220242,45	Картометрический	0,1	-
282	449288,05	2220250,23	Картометрический	0,1	-
283	449437,81	2220268,35	Картометрический	0,1	-
284	449655,27	2220294,64	Картометрический	0,1	-
285	449689,25	2220299,46	Картометрический	0,1	-
286	449946,39	2220335,87	Картометрический	0,1	-
287	450016,22	2220345,75	Картометрический	0,1	-
288	449966,00	2220451,14	Картометрический	0,1	-
289	449942,12	2220501,28	Картометрический	0,1	-
261	449900,53	2220720,09	Картометрический	0,1	-
Контур № 3					
290	449465,54	2219143,78	Картометрический	0,1	-
291	449484,57	2219098,89	Картометрический	0,1	-
292	449618,19	2218824,29	Картометрический	0,1	-
293	449696,81	2218863,77	Картометрический	0,1	-
294	449695,21	2218875,52	Картометрический	0,1	-
295	449690,15	2218896,51	Картометрический	0,1	-
296	449682,31	2218916,81	Картометрический	0,1	-
297	449671,65	2218936,24	Картометрический	0,1	-

Раздел 2					
Сведения о местоположении границ объекта					
1. Система координат МСК-47 зона 2					
2. Сведения о характерных точках границ объекта					
Обозначение характерных точек границ	Координаты, м		Метод определения координат характерной точки	Средняя квадратическая погрешность положения характерной точки (Mt), м	Описание обозначения точки на местности (при наличии)
	X	Y			
1	2	3	4	5	6
298	449656,46	2218955,72	Картометрический	0,1	-
299	449596,50	2219020,47	Картометрический	0,1	-
300	449564,63	2219054,33	Картометрический	0,1	-
301	449540,16	2219076,38	Картометрический	0,1	-
302	449514,16	2219099,87	Картометрический	0,1	-
290	449465,54	2219143,78	Картометрический	0,1	-

3. Сведения о характерных точках части (частей) границ объекта					
Обозначение характерных точек границ	Координаты, м		Метод определения координат характерной точки	Средняя квадратическая погрешность положения характерной точки (Mt), м	Описание обозначения точки на местности (при наличии)
	X	Y			
1	2	3	4	5	6
-	-	-	-	-	-

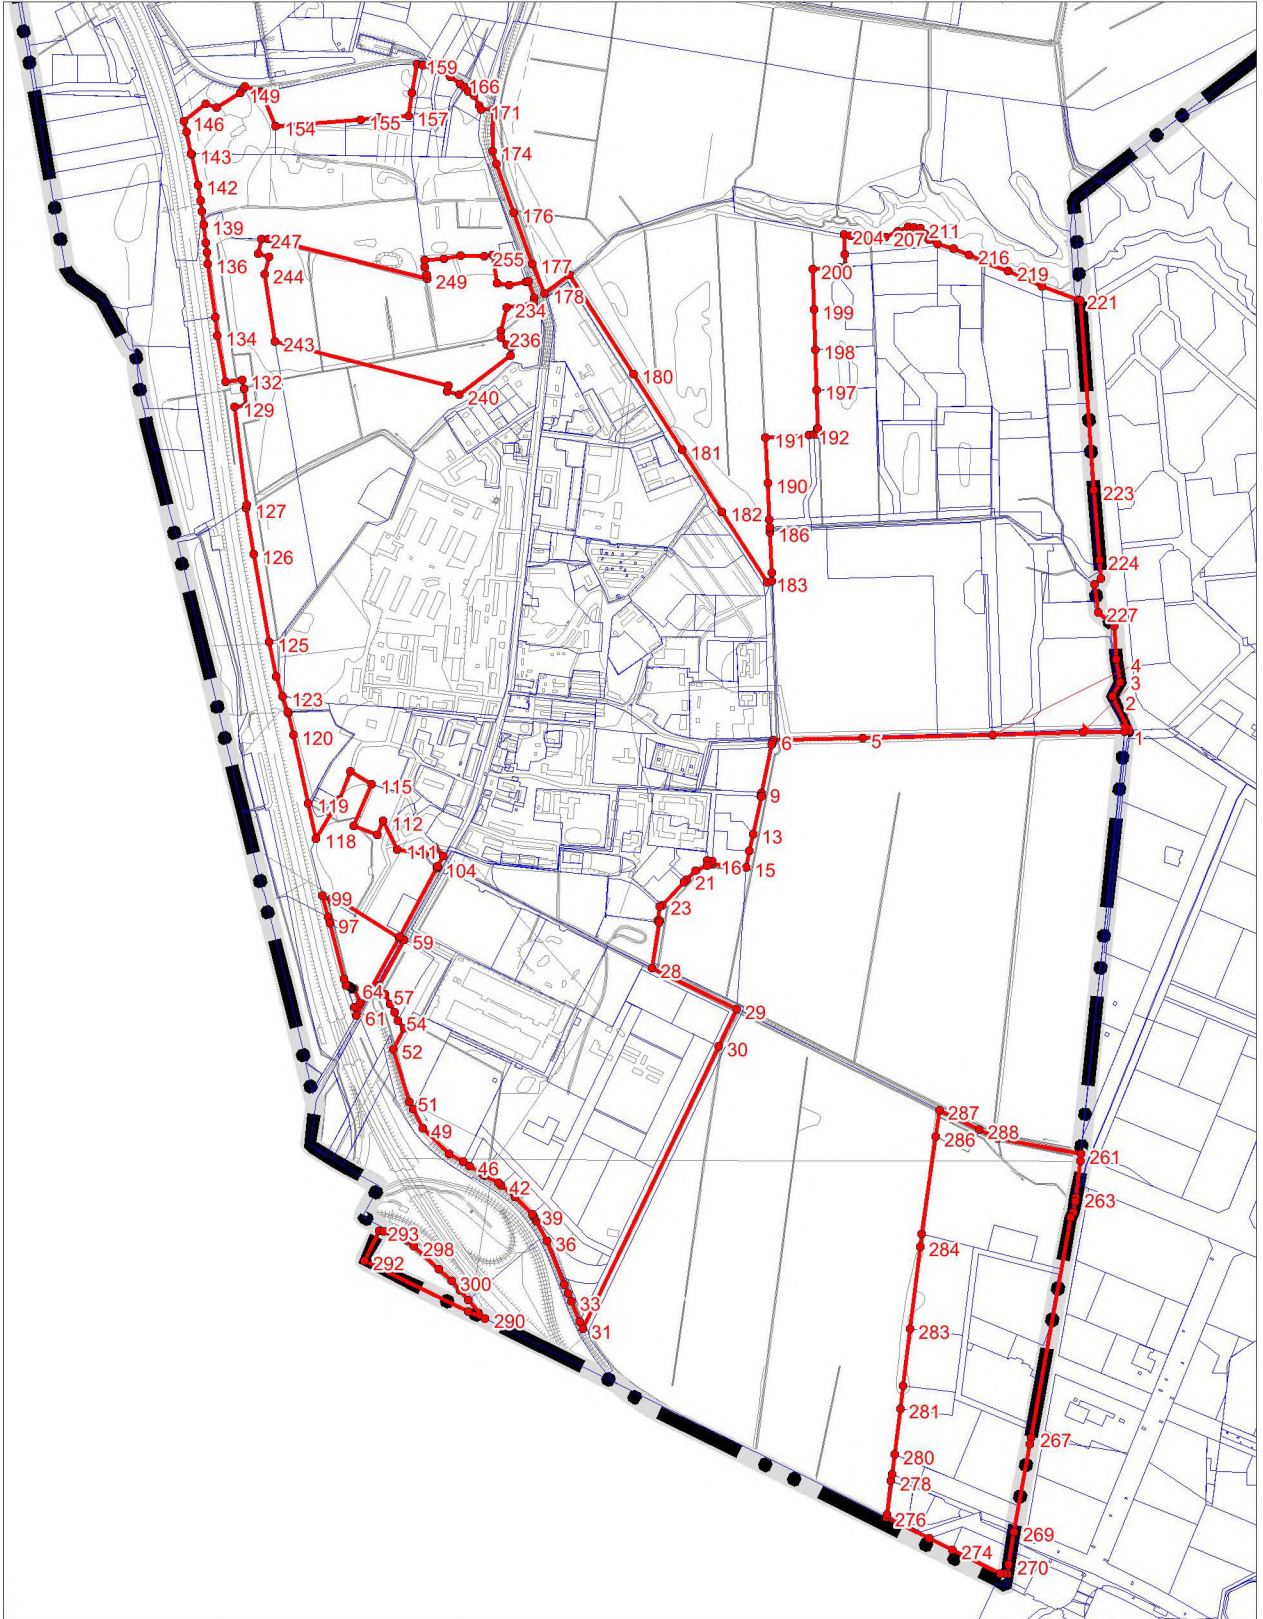

Масштаб 1:20 000

Используемые условные знаки и обозначения

- граница объекта
- граница сельского поселения
- границы земельных участков, учтенных в Едином государственном реестре недвижимости
- 1 характерные точки границы объекта

Подпись _____ Дата " _____ " _____ г.

Место для оттиска печати (при наличии) лица,
составившего описание местоположения границ объекта