



УСЛОВНЫЕ ОБОЗНАЧЕНИЯ

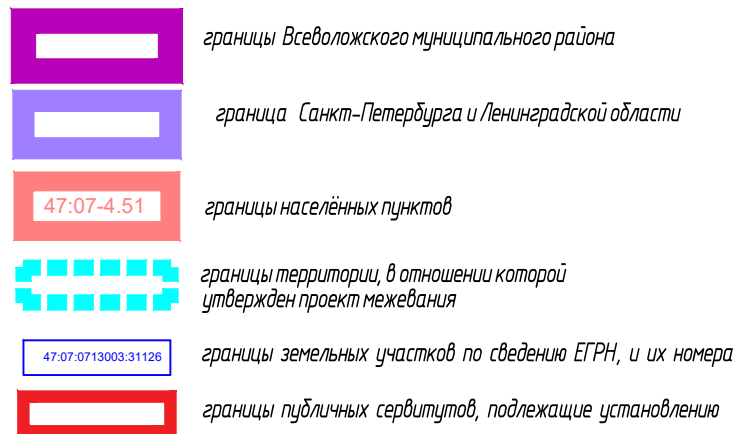

ГРАНИЦЫ ЗОН С ОСОБЫМИ УСЛОВИЯМИ ИСПОЛЬЗОВАНИЯ ТЕРРИТОРИЙ,
УСТАНОВЛЕННЫЕ В СООТВЕТСТВИИ С ЗАКОНОДАТЕЛЬСТВОМ РФ

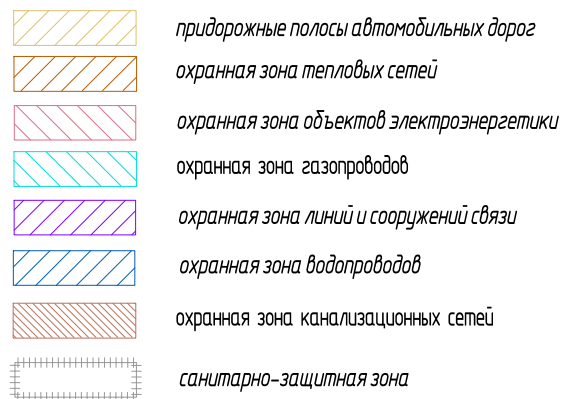

ГРАНИЦЫ ЗОН С ОСОБЫМИ УСЛОВИЯМИ ИСПОЛЬЗОВАНИЯ ТЕРРИТОРИЙ,
ПОДЛЕЖАЩИЕ УСТАНОВЛЕНИЮ В СВЯЗИ С РАЗМЕЩЕНИЕМ ЛИНЕЙНЫХ ОБЪЕКТОВ


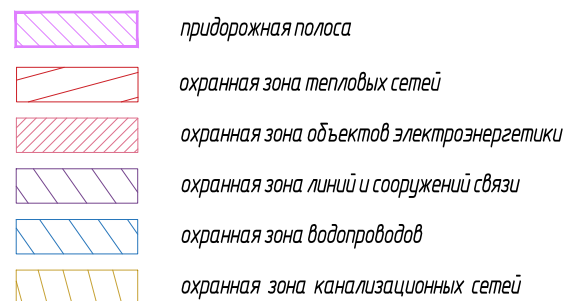


СХЕМА РАСПОЛОЖЕНИЯ ЛИСТОВ

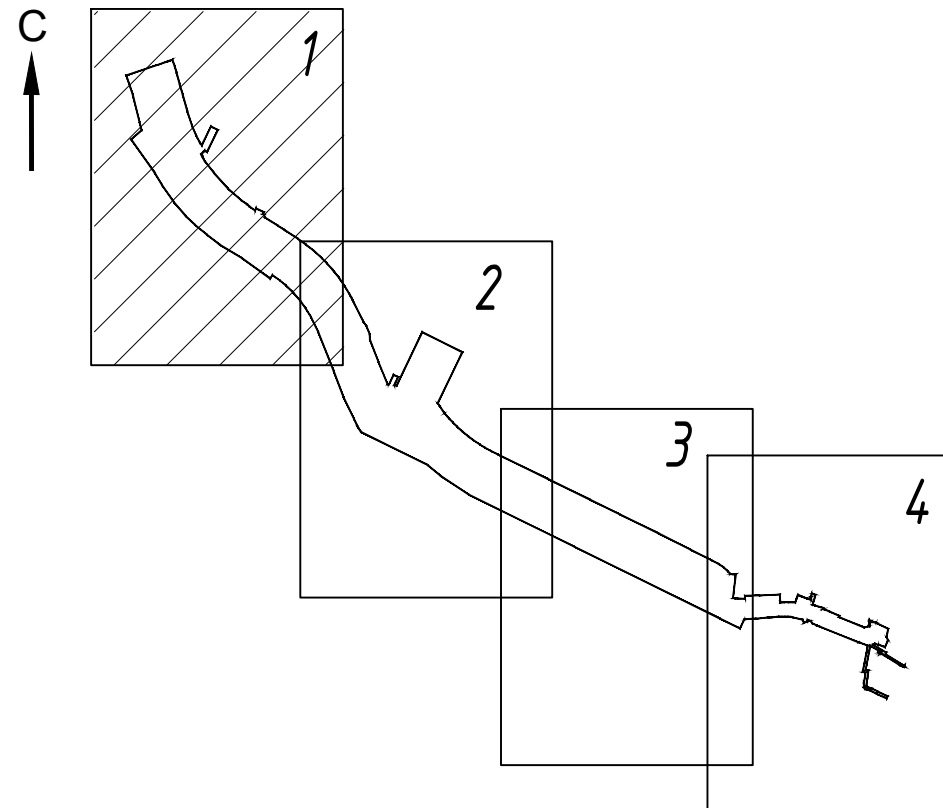

Примечания:

В границах территории в отношении которой осуществляется подготовка проекта планировки территории отсутствуют:

- границы особо охраняемых природных территорий, границы лесничеств;
- границы территорий объектов культурного наследия, включенных в единый государственный реестр объектов культурного наследия (памятников истории и культуры) народов Российской Федерации;
- границы территорий выявленных объектов культурного наследия.

14-23-ДПТ-ПМТ-МО-4.3-01

Проект планировки территории и проект межевания территории с целью размещения автомобильной дороги регионального значения «Мурино - Бугры» (по титулу: «Строительство автомобильной дороги общего пользования регионального значения «Мурино-Бугры» во Всеволожском районе Ленинградской области)

Изм.	Кол.уч.	Лист	№ док	Подпись	Дата
Разработал	Кобленц				
Проверил	Шаповал				

Проект межевания территории.
Материалы по обоснованию

Стадия	Лист	Листов
ПМТ	1	4

Чертеж материалов по обоснованию
проекта межевания территории М 1:1000


© АО «Авто-Дорсервис»

Копировал:

Формат #####




СХЕМА РАСПОЛОЖЕНИЯ ЛИСТОВ

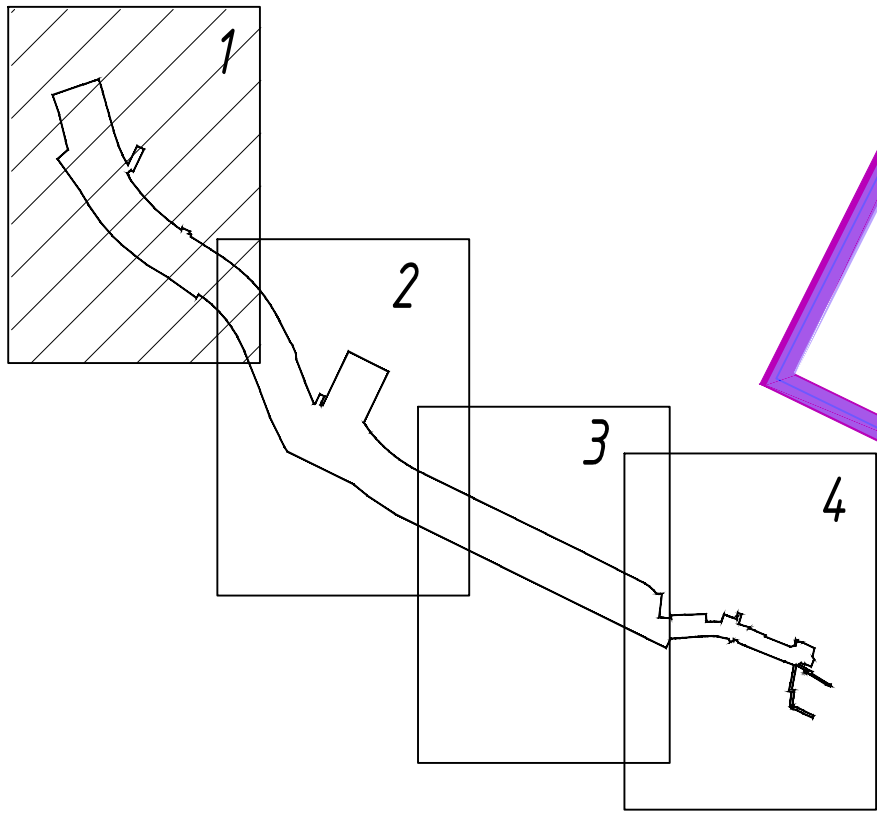

Линия совмещения с листом 2

Имя, № подл.	Подпись и дата	Вариант, №


Линия содмещения с листом 1

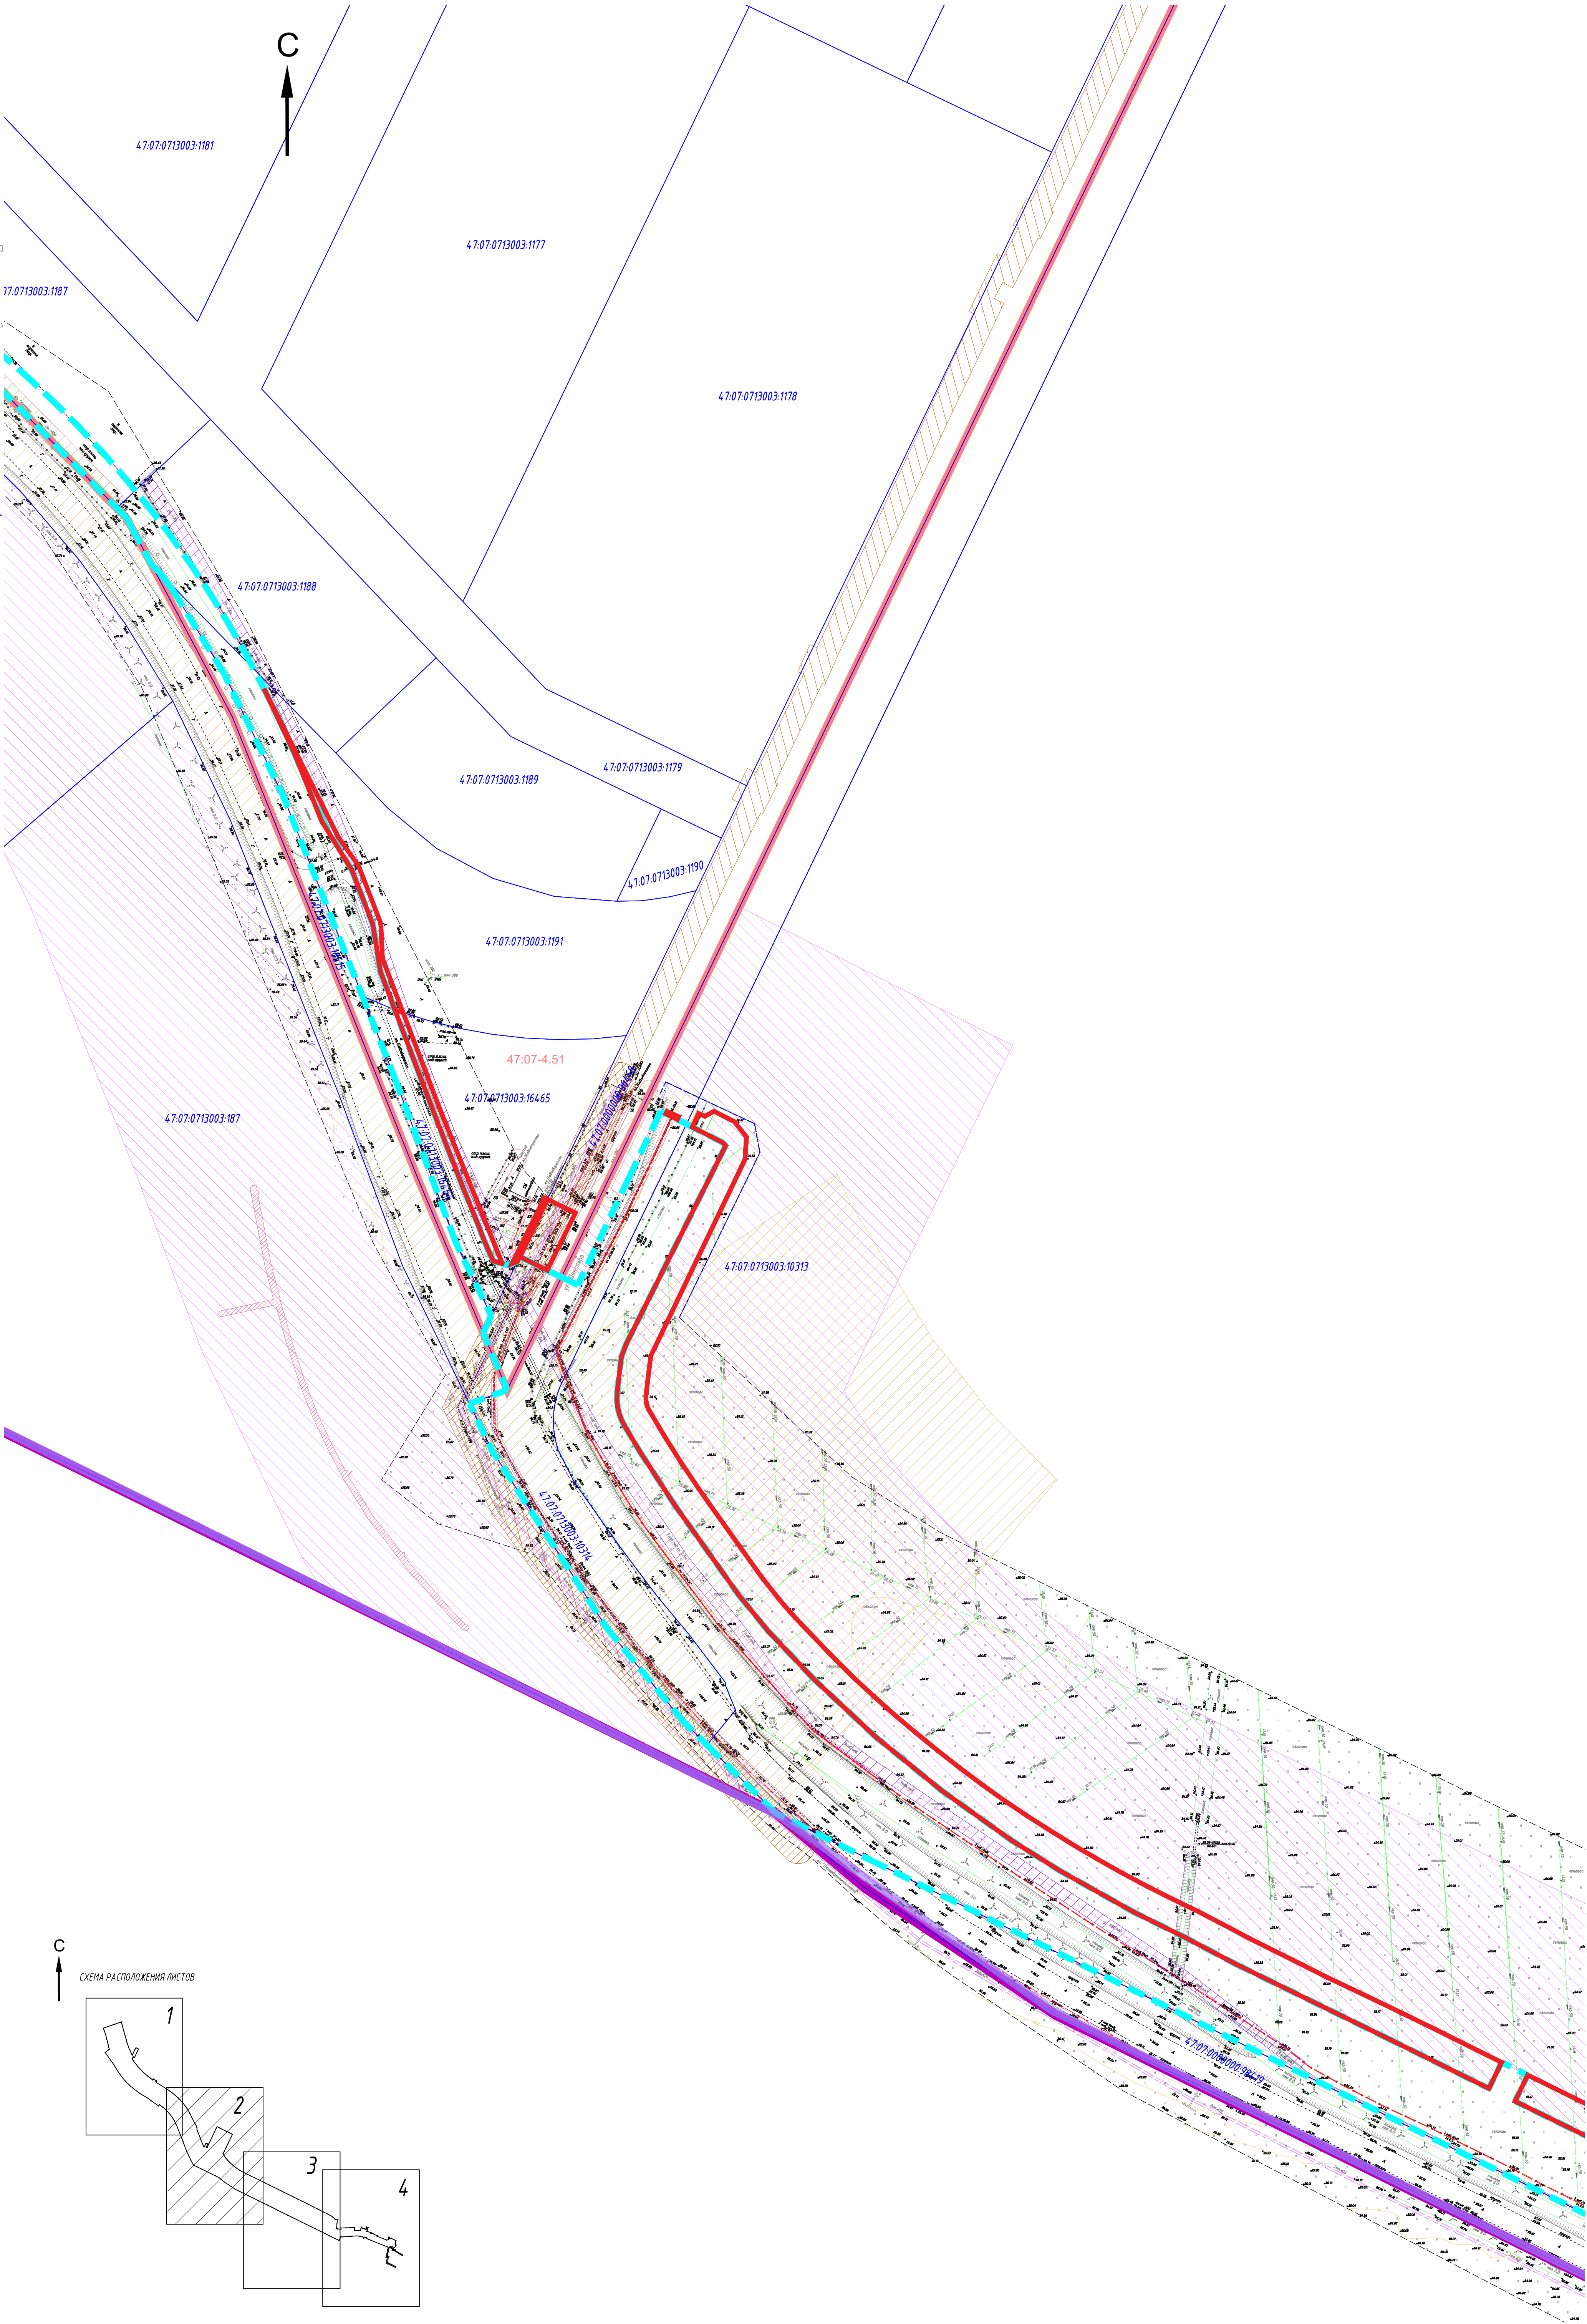

Линия содмещения с листом 3

С

СХЕМА РАСПОЛОЖЕНИЯ ЛИСТОВ

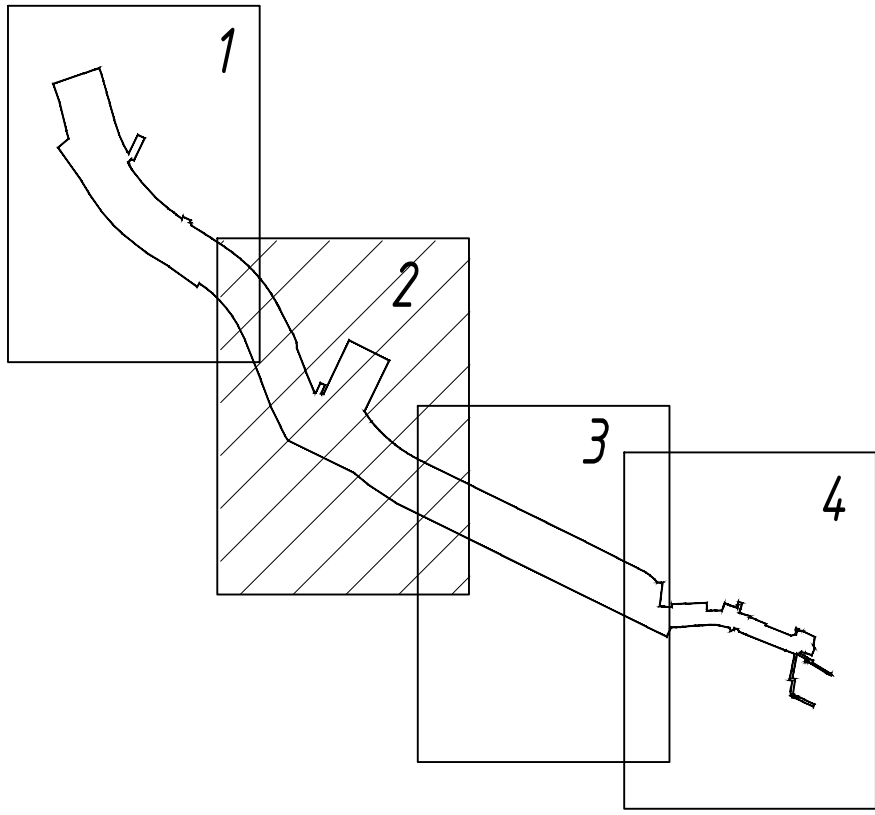

Изм.	Колуч.	Лист	№ док.	Подпись	Дата

14-23-ДПТ-ПМТ-МО-4.3-01

Лист

2

Копировал:

Формат #####

С

Линия соотнесения с листом 2

47:07:0713003:982

47:07:0713003:986

47:07:0713003:10313

47:07:0000000:98619

47:07:0713003:15332

47:07:0713003:12770

47:07:0713003:31126


47:07:0713003:3238

47:07:0713003:31125

Линия соотнесения с листом 4

С

СХЕМА РАСПОЛОЖЕНИЯ ЛИСТОВ

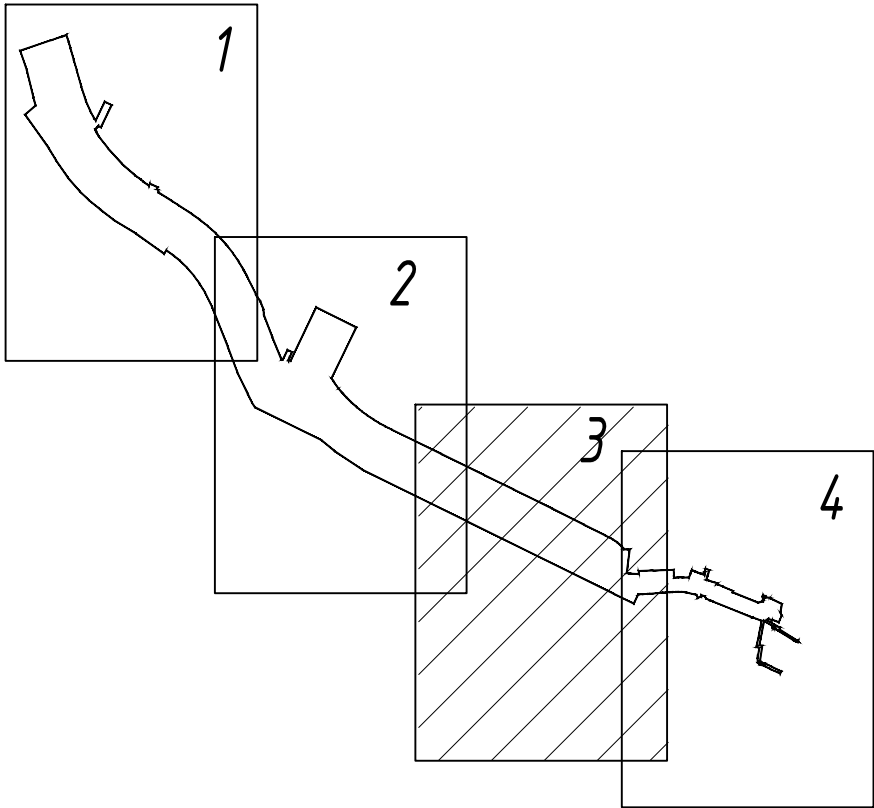

Изм.	Колуч.	Лист	№ док.	Подпись	Дата

14-23-ДПТ-ПМТ-МО-4.3-01

Лист

3


Копировал:

Формат #####

Имя, № подл.	Подпись и дата	Вариант, №

[illegible]

СХЕМА РАСПОЛОЖЕНИЯ ЛИСТОВ

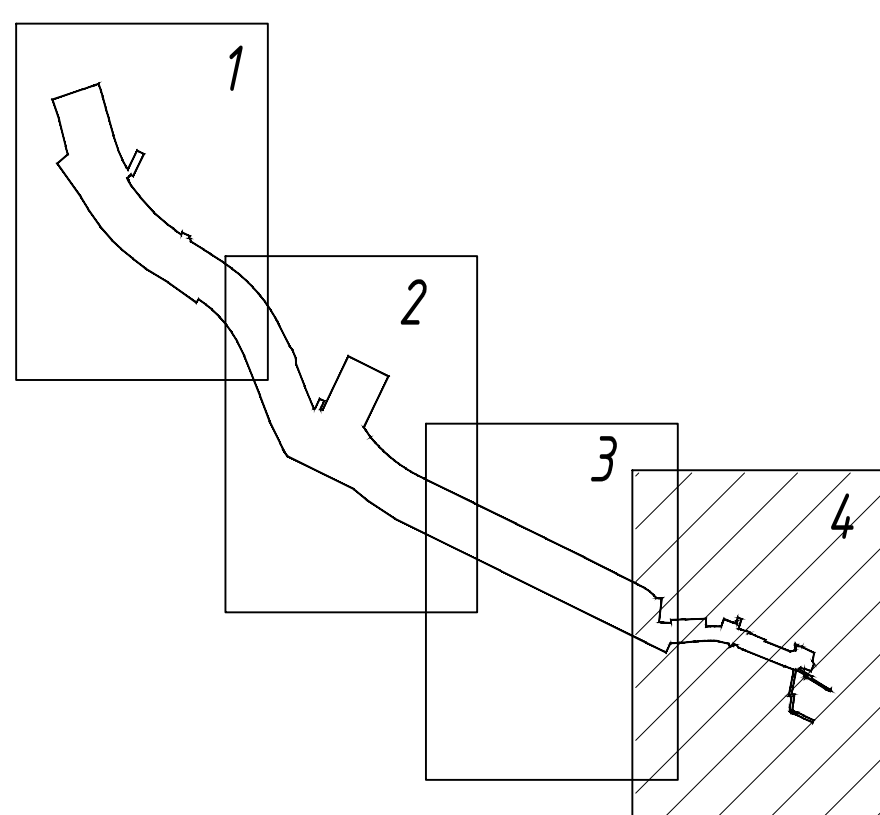4

Формат #####;