



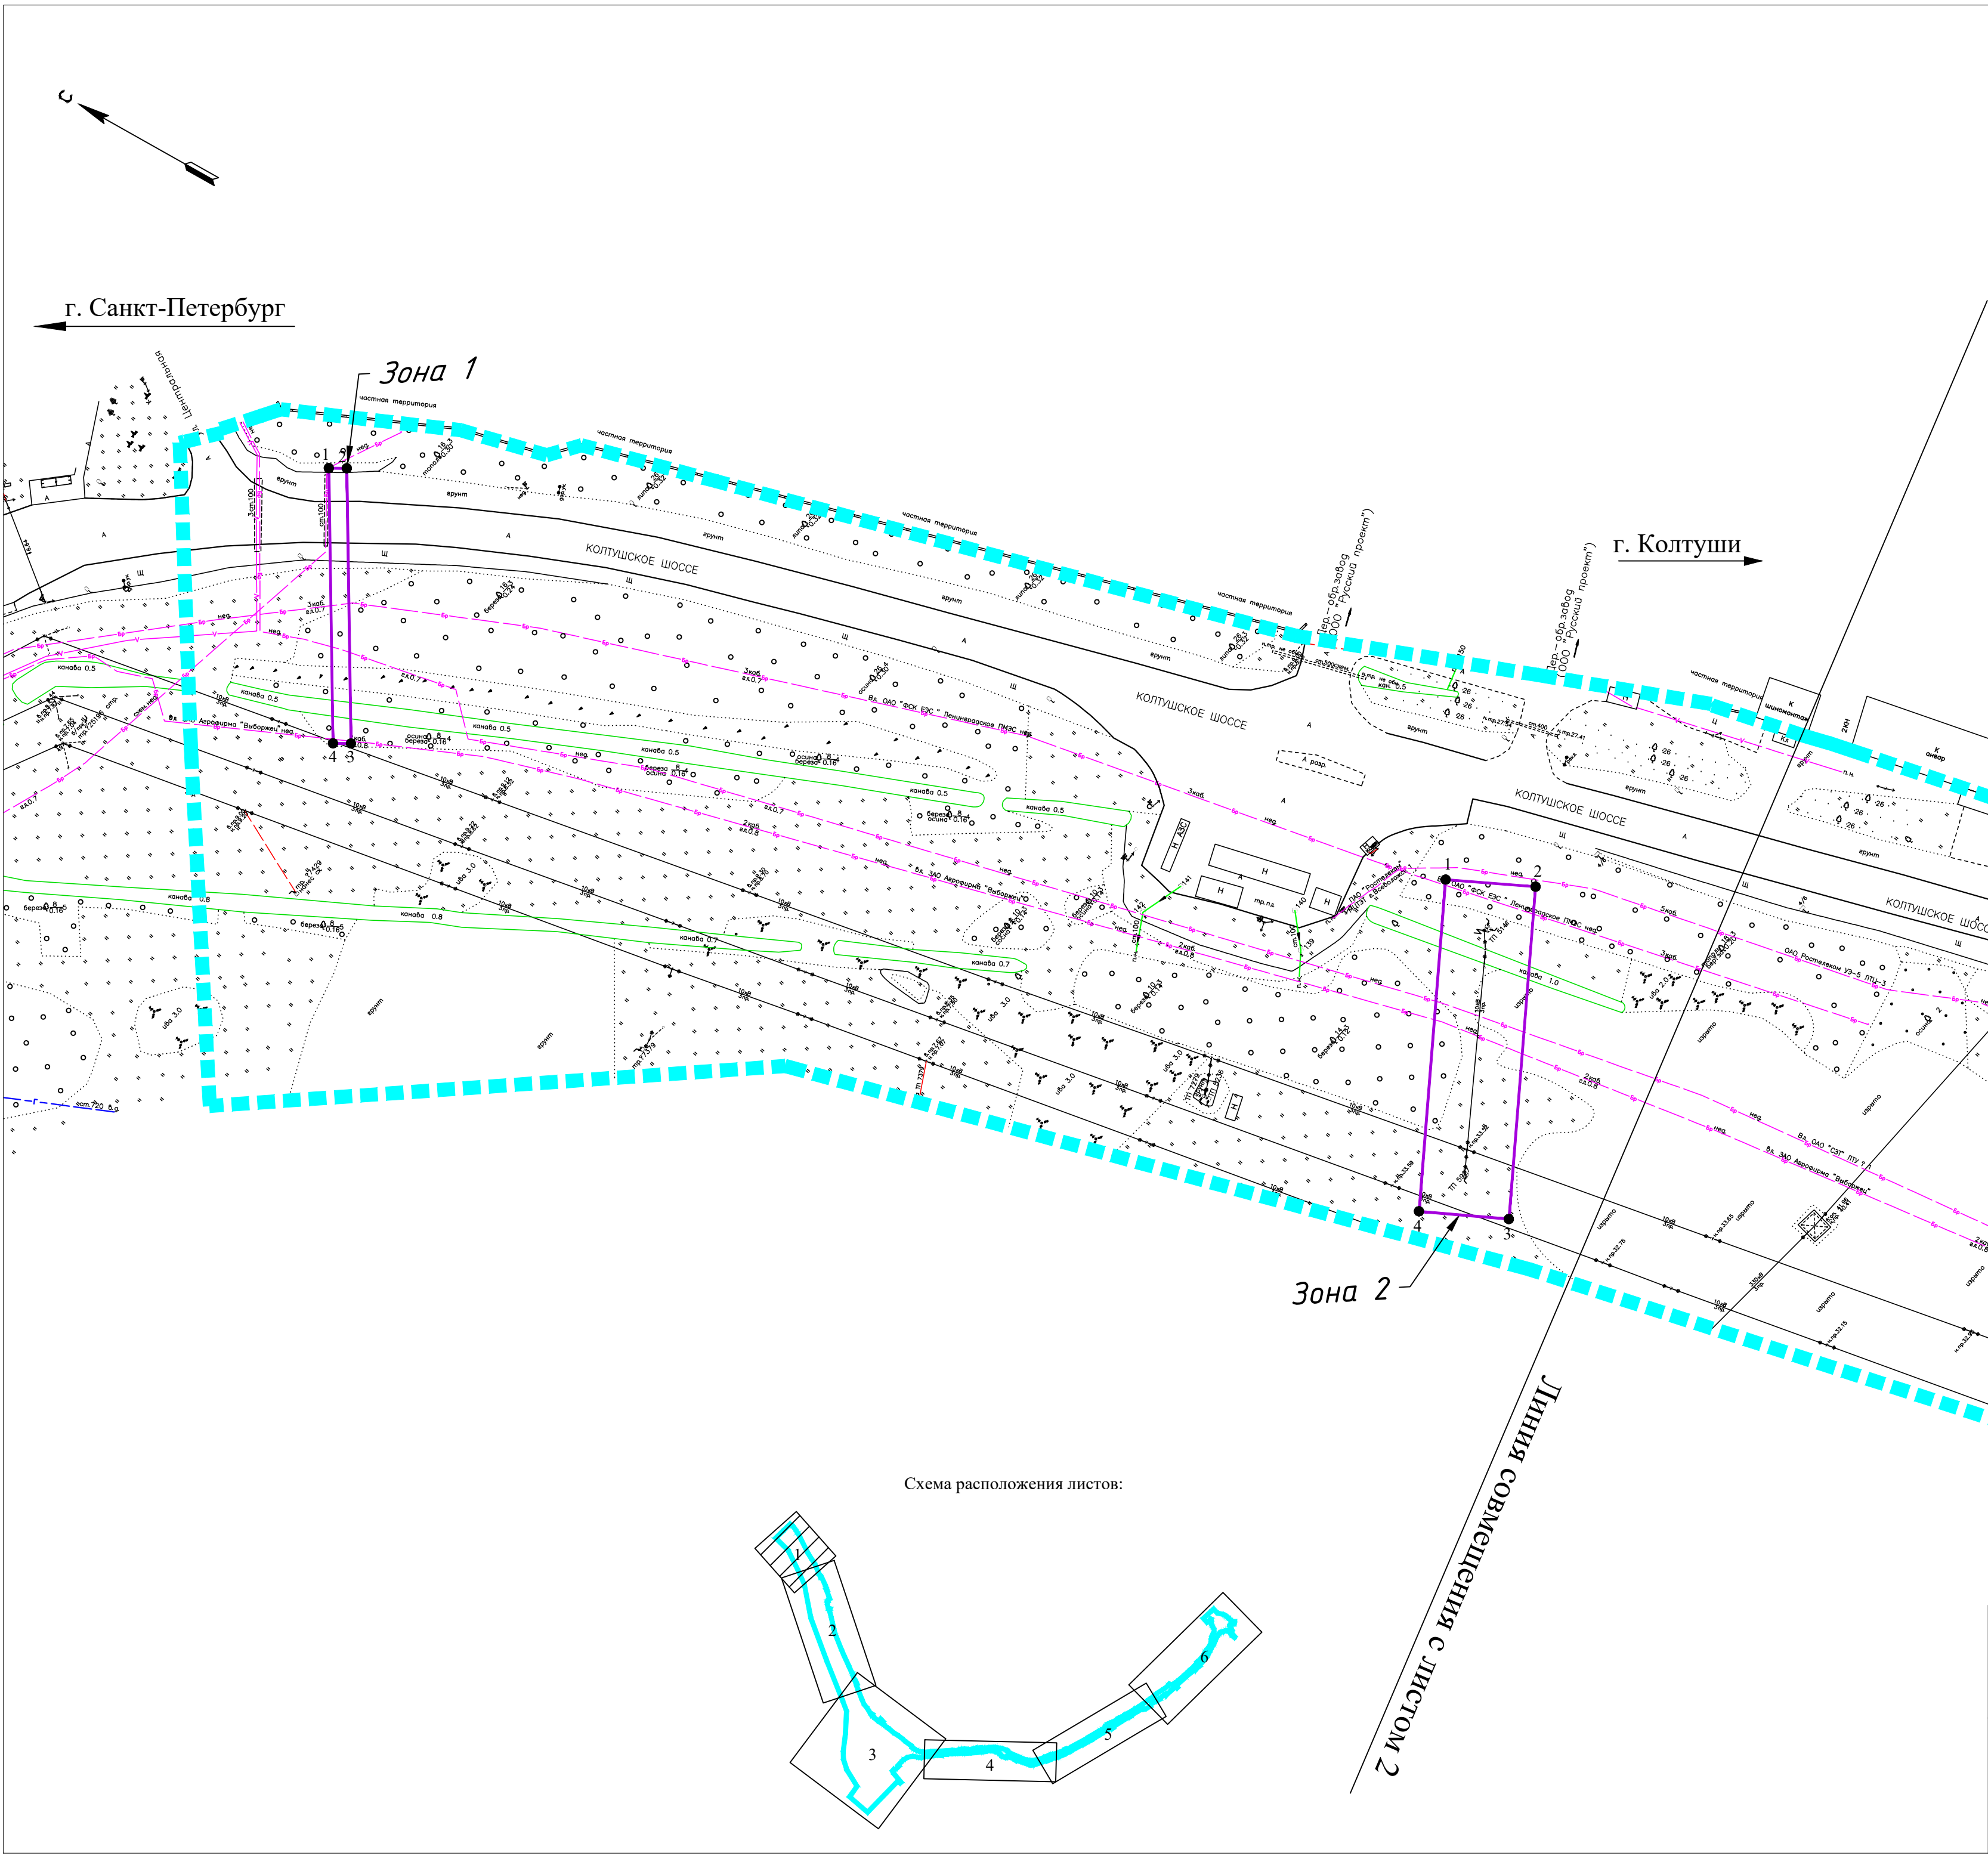

- Условные обозначения:
- Границы территории, в отношении которой осуществляется подготовка проекта планировки территории
 - Границы зон планируемого размещения линейных объектов, подлежащих реконструкции в связи с изменением их местоположения
 - Номера характерных точек границ зон планируемого размещения линейных объектов, подлежащих реконструкции в связи с изменением их местоположения

Схема расположения листов:

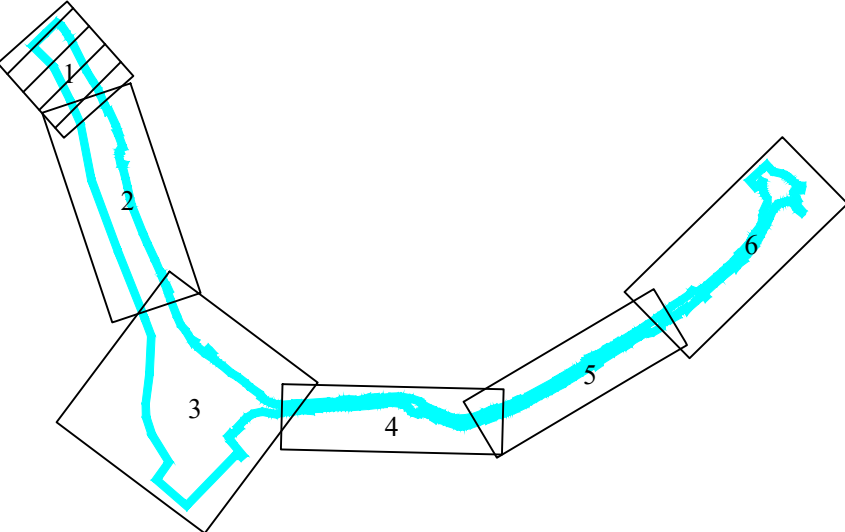



						Изменения в проект планировки территории и проект межевания территории линейного объекта регионального значения автомобильной дороги «Санкт-Петербург - Колтуши» на участке от кольцевой автодороги Санкт-Петербурга до Колтуши (питул: «Реконструкция автомобильной дороги «Санкт-Петербург - Колтуши» на участке от кольцевой автодороги Санкт-Петербурга до Колтуши» (Реконструкция автомобильной дороги общего пользования регионального значения «Санкт-Петербург - Колтуши» на участке КАД-Колтуши во Всеволожском районе Ленинградской области) применительно к участку ПК41+77.88-ПК88+68.39
Изм.	Кол.уч.	Лист	№ док.	Подп.	Дата	
Разработал	Черакшева				2025	
Проверил	Гурьева				2025	
Н. контр.	Ермолина				2025	Проект планировки территории. Основная часть
Чертеж границ зон планируемого размещения линейных объектов, подлежащих реконструкции в связи с изменением их местоположения М 1:1000						Стадия ППТ
						Лист 1
						Листов 6






Схема расположения листов:

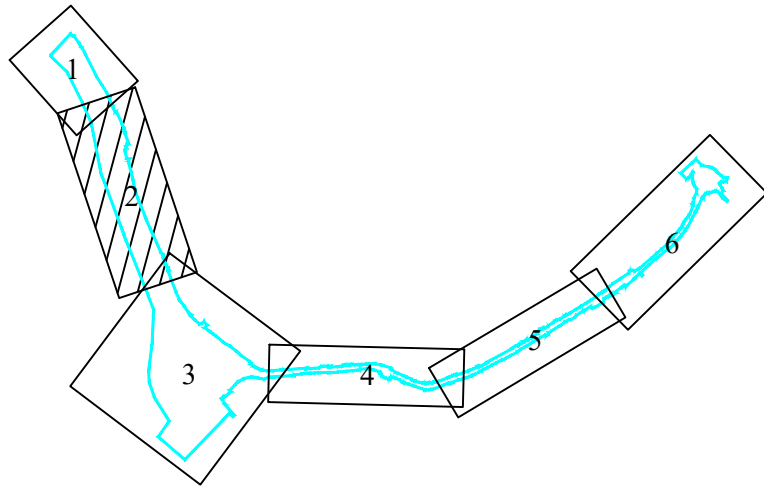

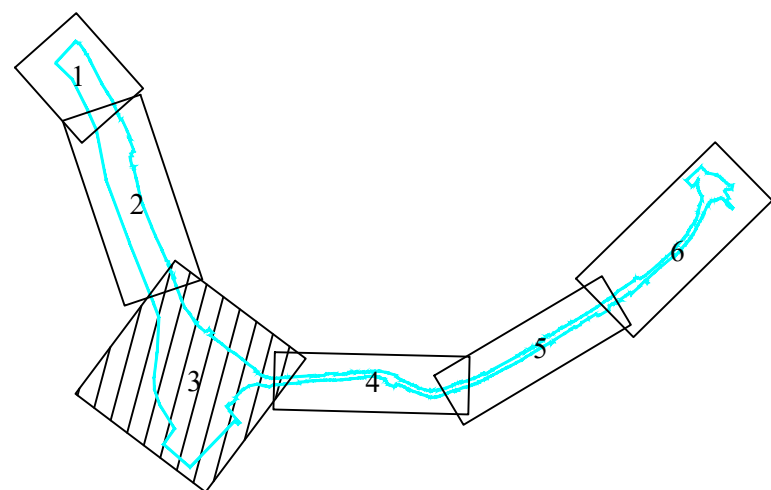

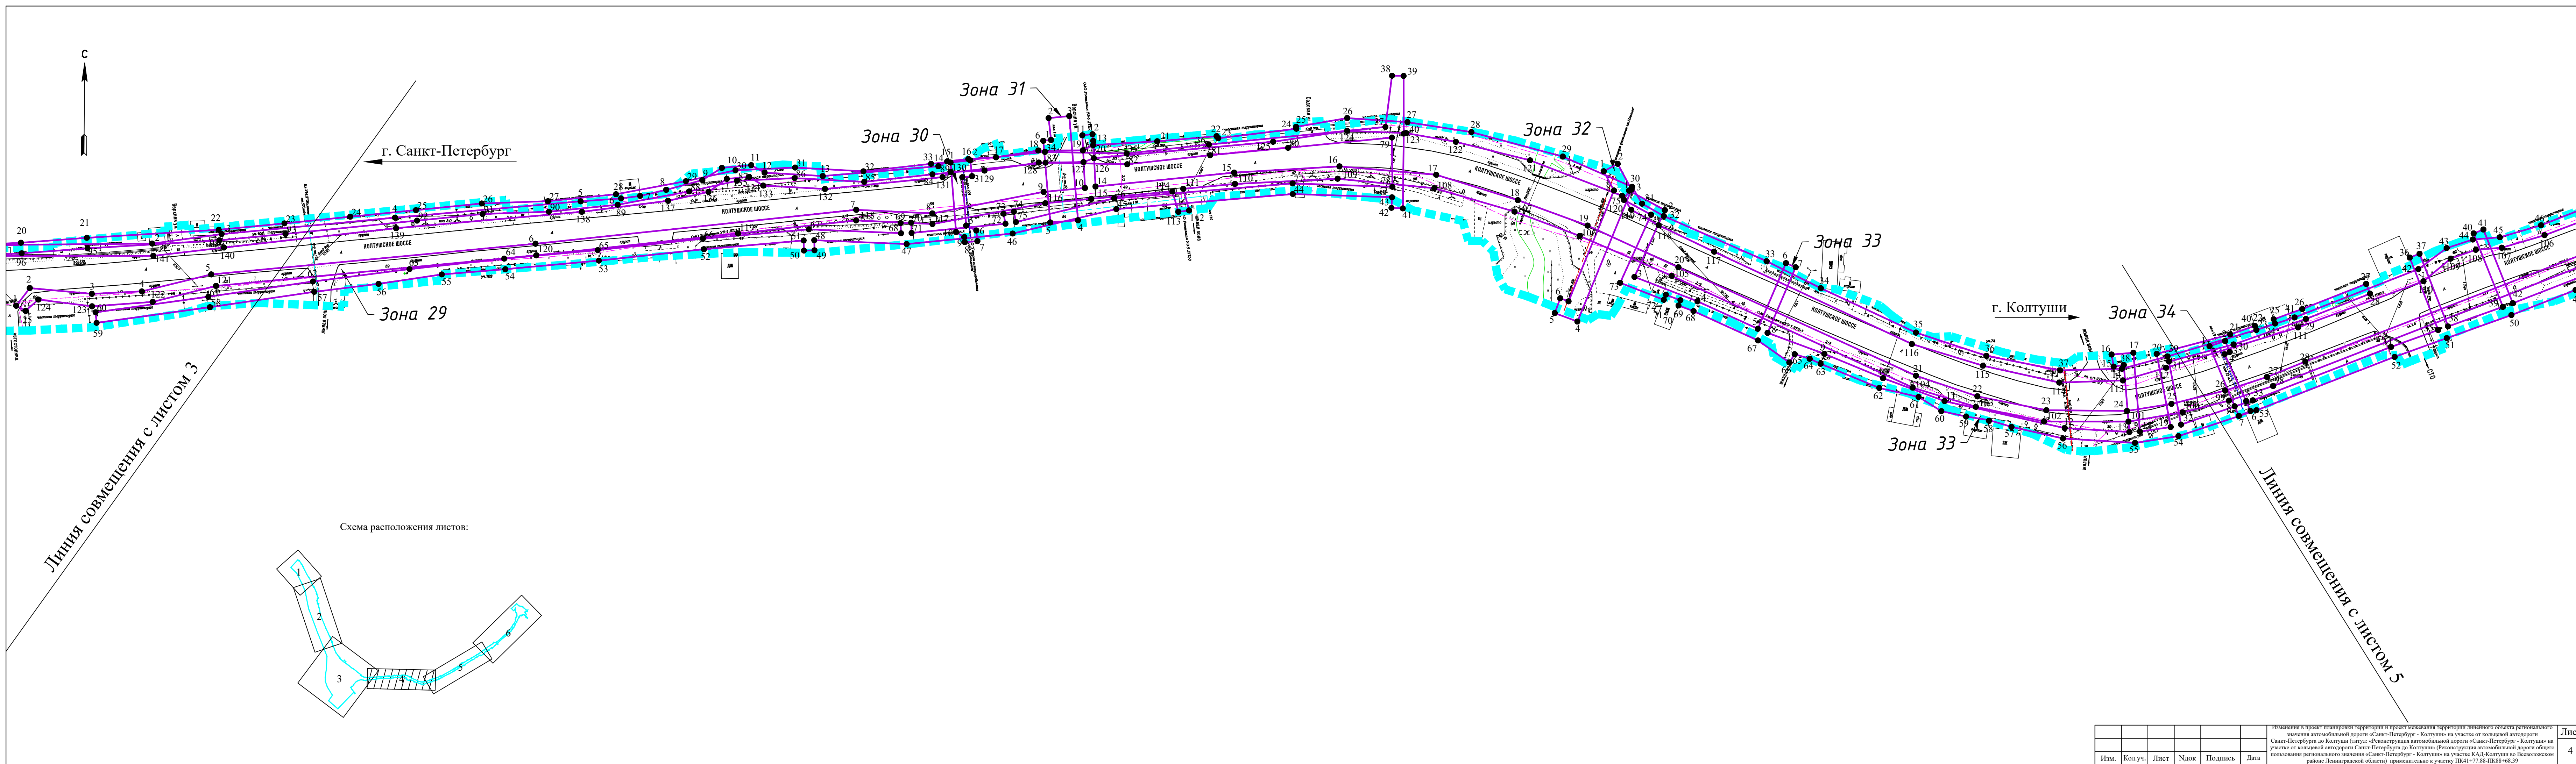

						Изменения в проект планировки территории и проект межевания территории линейного объекта регионального значения автомобильной дороги «Санкт-Петербург - Колтуши» на участке от кольцевой автодорожки Санкт-Петербурга до Колтуши (итогов: «Реконструкция автомобильной дороги «Санкт-Петербург - Колтуши» на участке от кольцевой автодорожки Санкт-Петербурга до Колтуши» (Реконструкция автомобильной дороги общего пользования регионального значения «Санкт-Петербург - Колтуши» на участке КАД-Колтуши во Всеволожском районе Ленинградской области) применительно к участку ПК41+77.88-ПК88+68.39	Лист
Изм.	Кол.уч.	Лист	НДок	Подпись	Дата		4

