



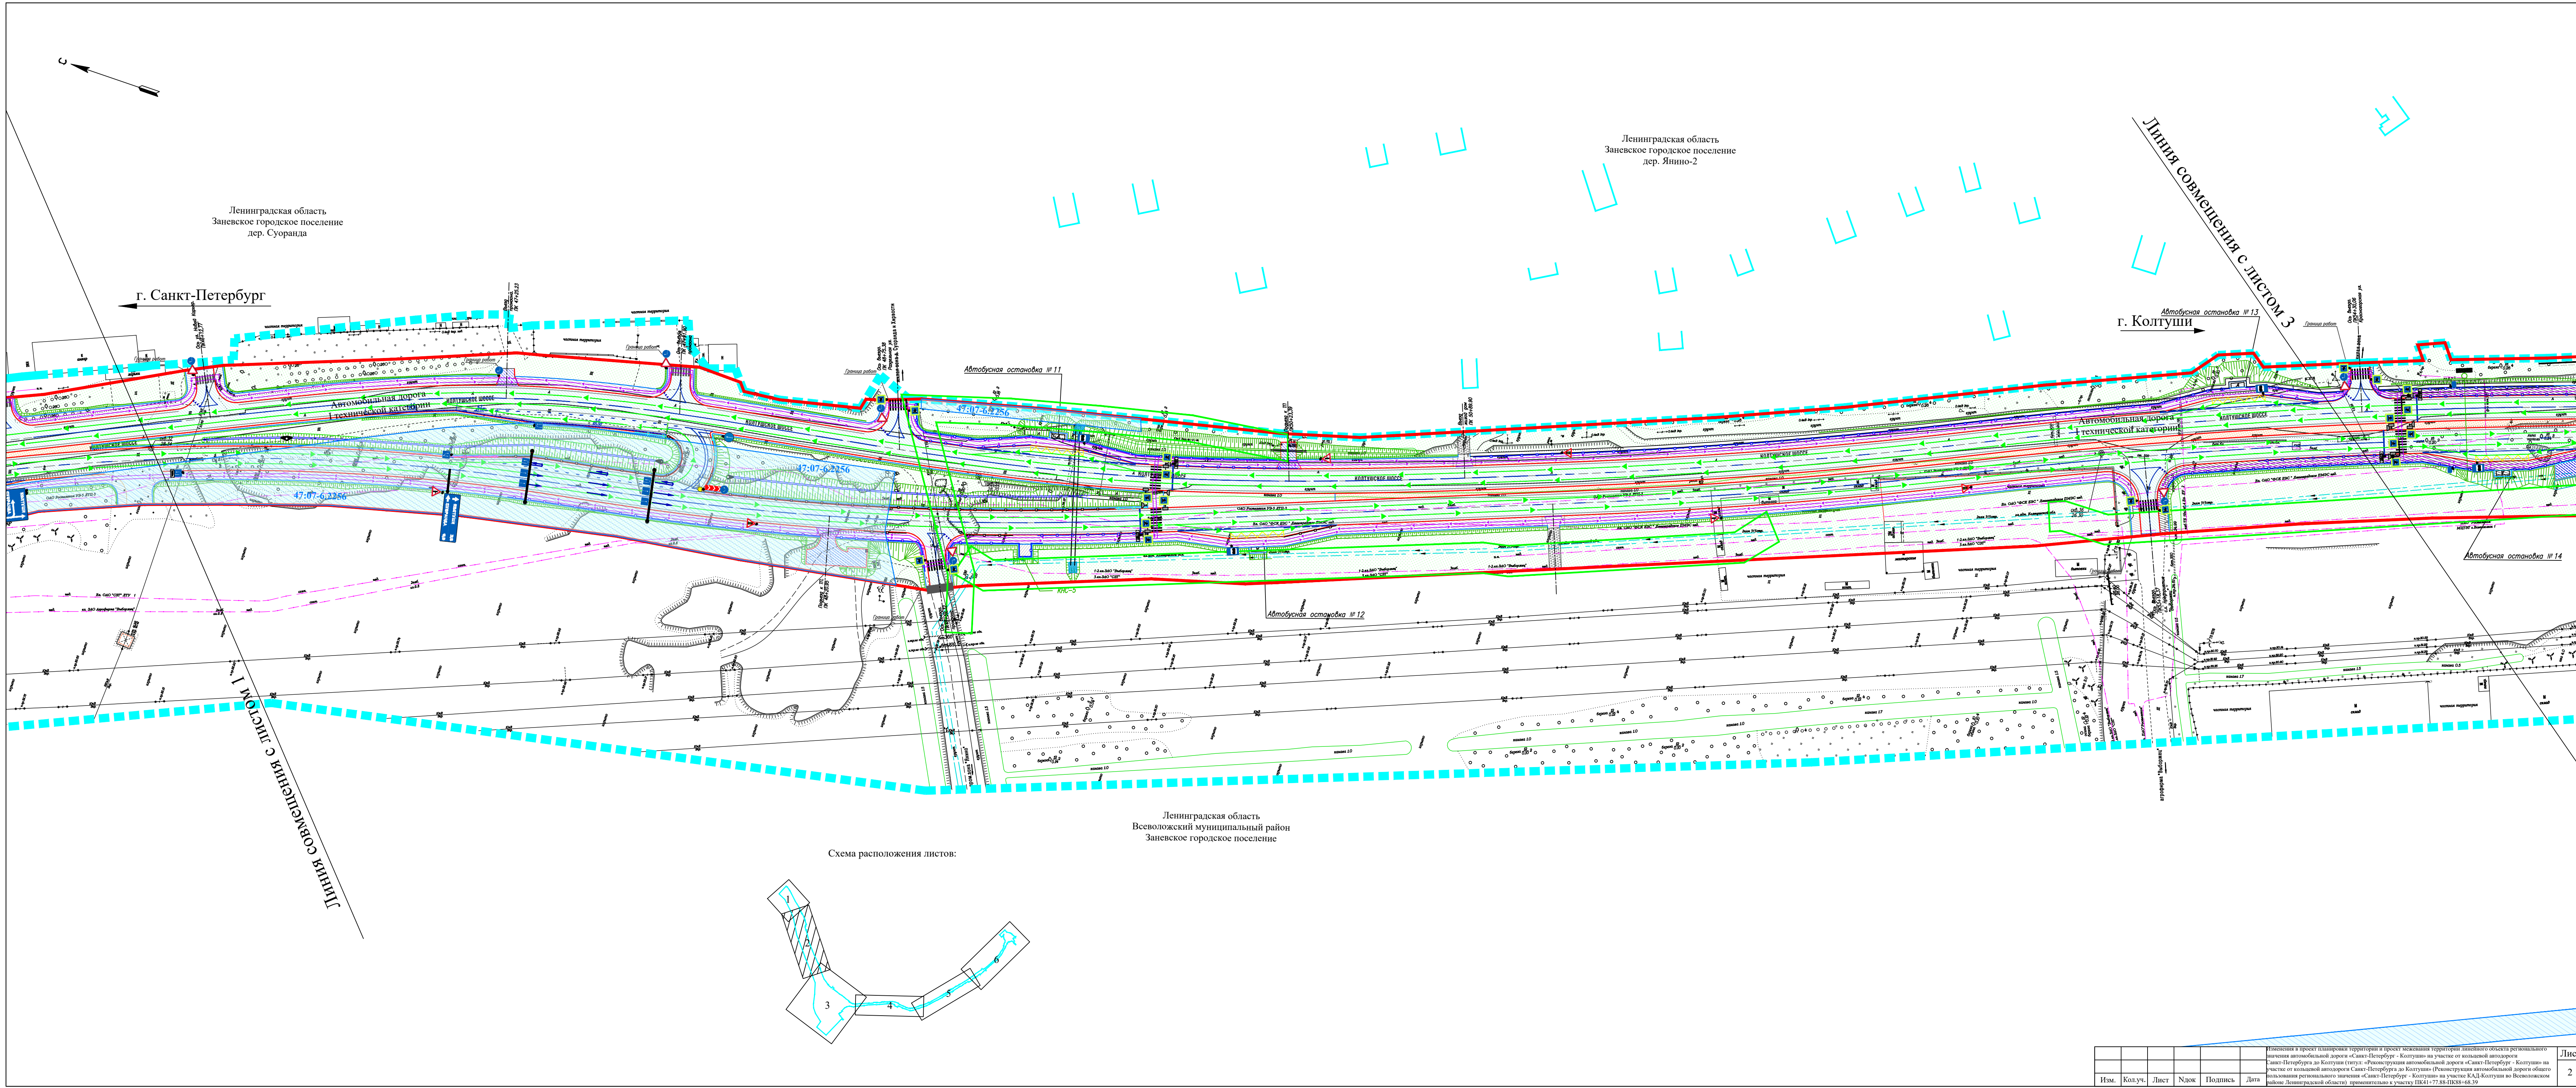

						Изменения в проект планировки территории и проект застройки территории линейного объекта регионального назначения автомобильной дороги «Санкт-Петербург - Колтуши» на участке от кольцевой развязки Санкт-Петербурга до Колтуши (типул. «Реконструкция автомобильной дороги «Санкт-Петербург - Колтуши» на участке от кольцевой развязки Санкт-Петербурга до Колтуши) (Реконструкция автомобильной дороги общего пользования регионального значения «Санкт-Петербург - Колтуши» на участке КАД-Колтуши во Всеволожском районе Ленинградской области) применительно к участку ПК41+77.88-ПК88+68.30	Лист
Изм.	Колуч.	Лист	Ндож	Подпись	Дата		2

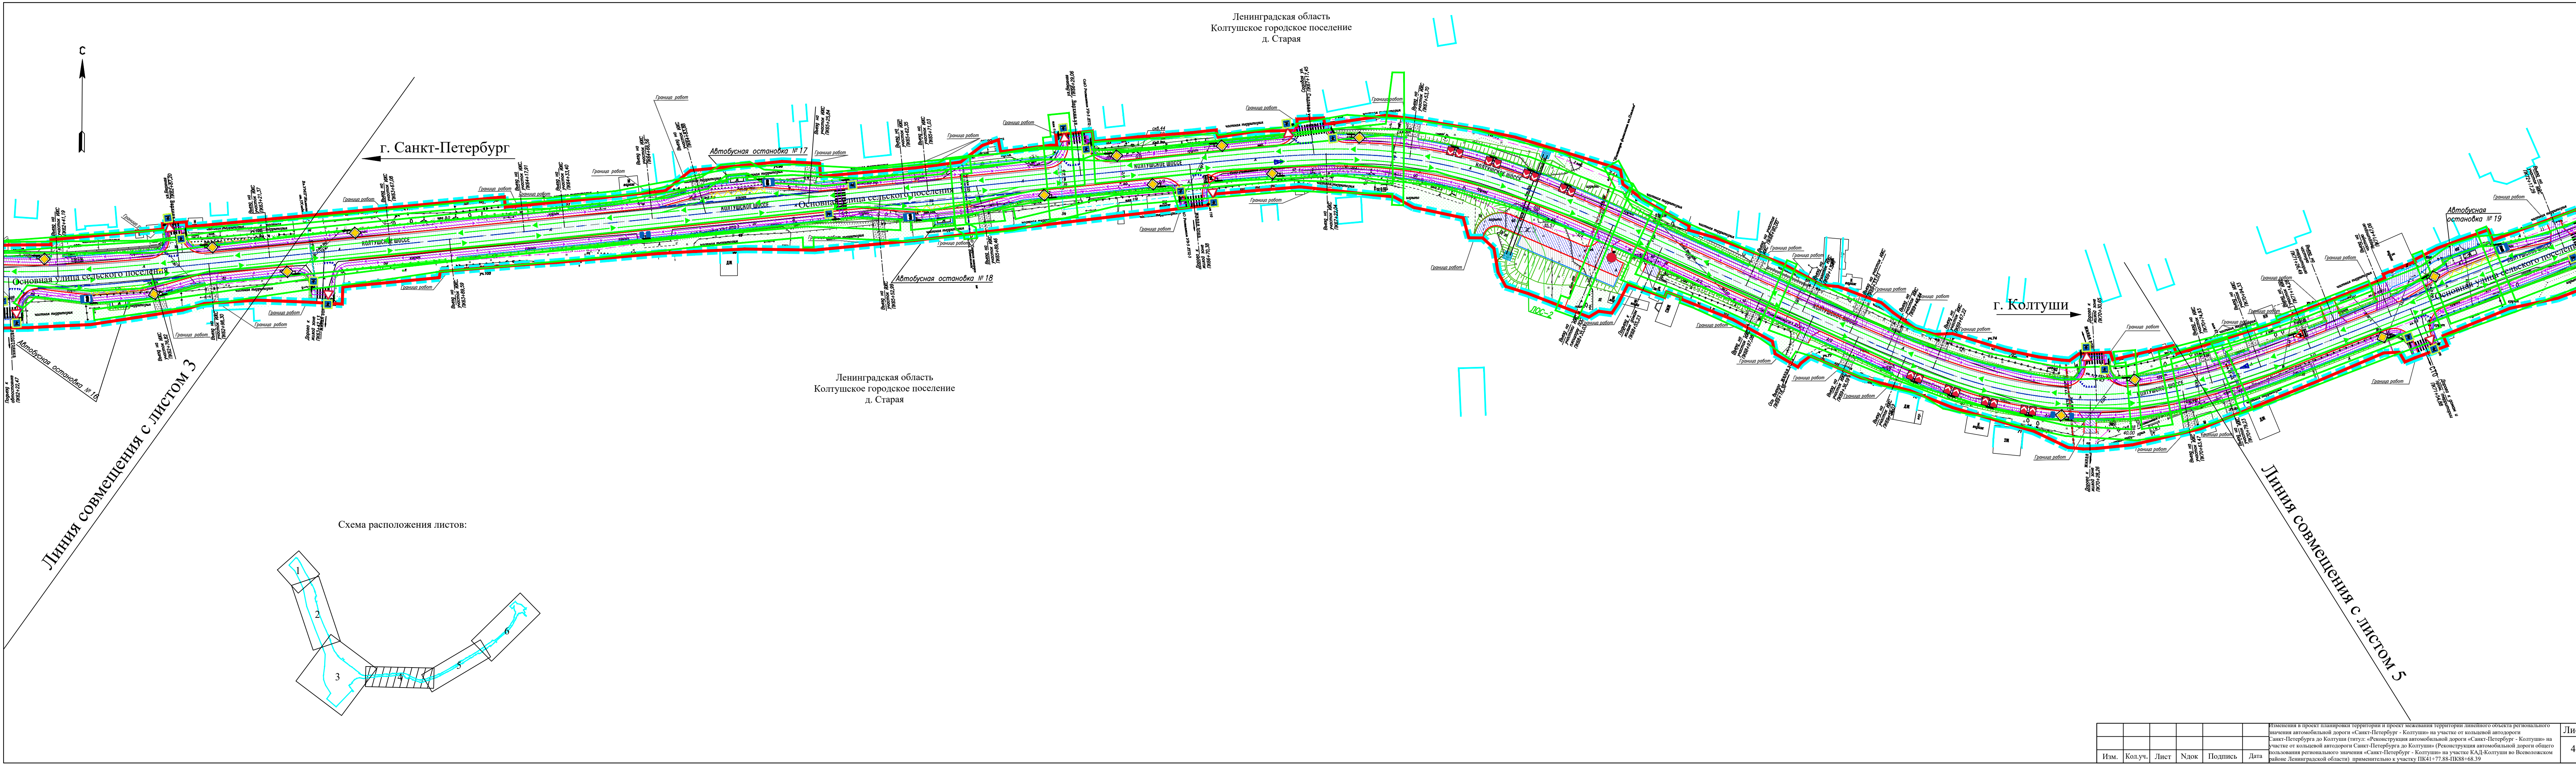

						Изменения в проект планировки территории и проект межевания территории линейного объекта регионального значения автомобильной дороги «Санкт-Петербург - Колтуши» на участке от кольцевой автодороги Санкт-Петербурга до Колтуши (итого: «Реконструкция автомобильной дороги «Санкт-Петербург - Колтуши» на участке от кольцевой автодороги Санкт-Петербурга до Колтуши» (Реконструкция автомобильной дороги общего пользования регионального значения «Санкт-Петербург - Колтуши» на участке КАД-Колтуши во Всеволожском районе Ленинградской области) применительно к участку ПК41+77.88-ПК88+68.39	Лист
Изм.	Кол.уч.	Лист	Ндок	Подпись	Дата		4


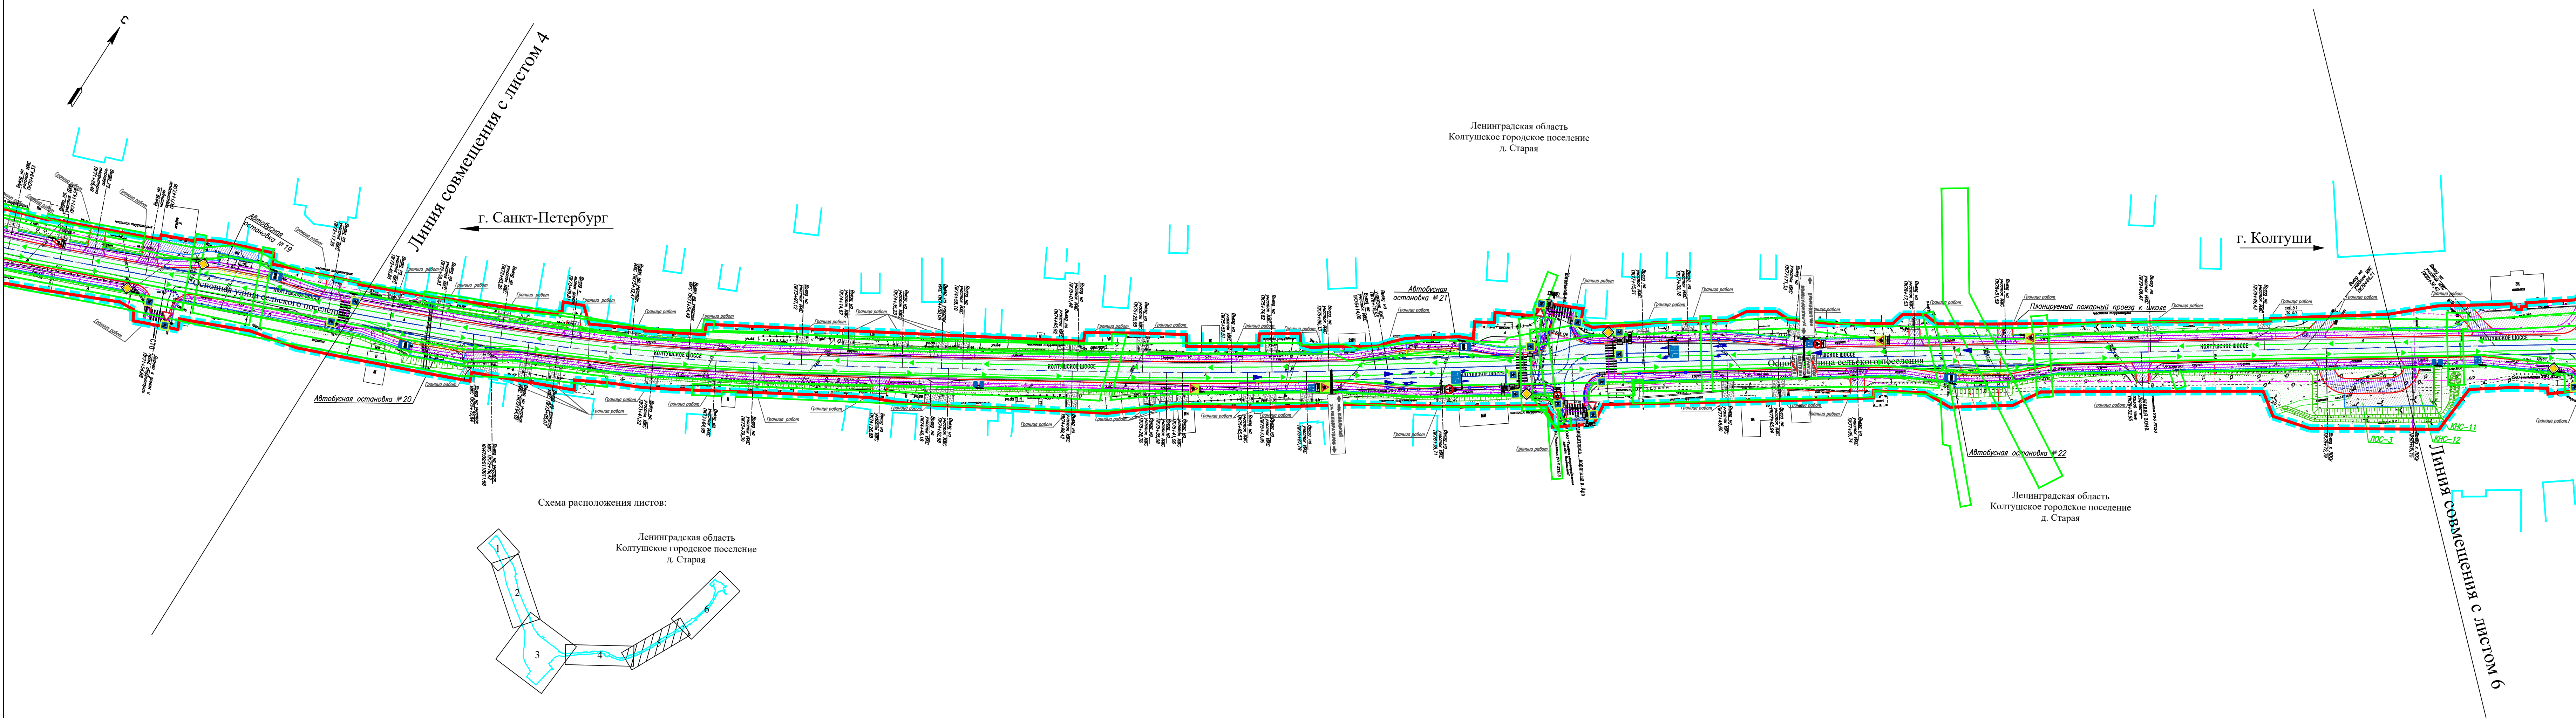


Схема расположения листов:

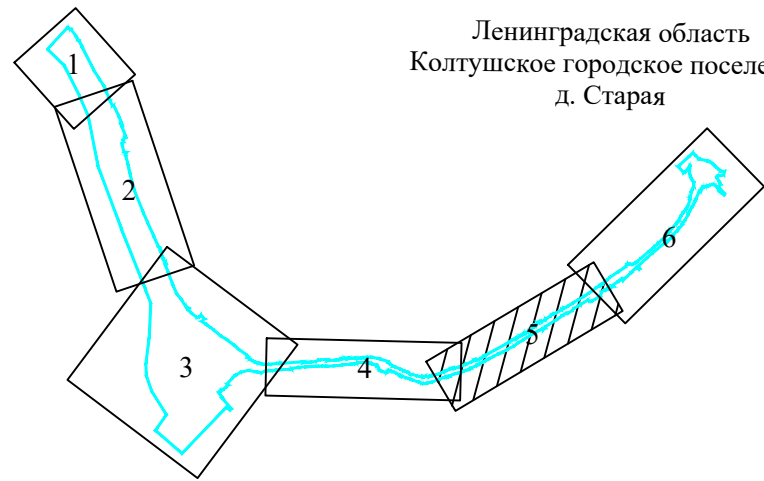

Ленинградская область
Колтушское городское поселение
д. Старая

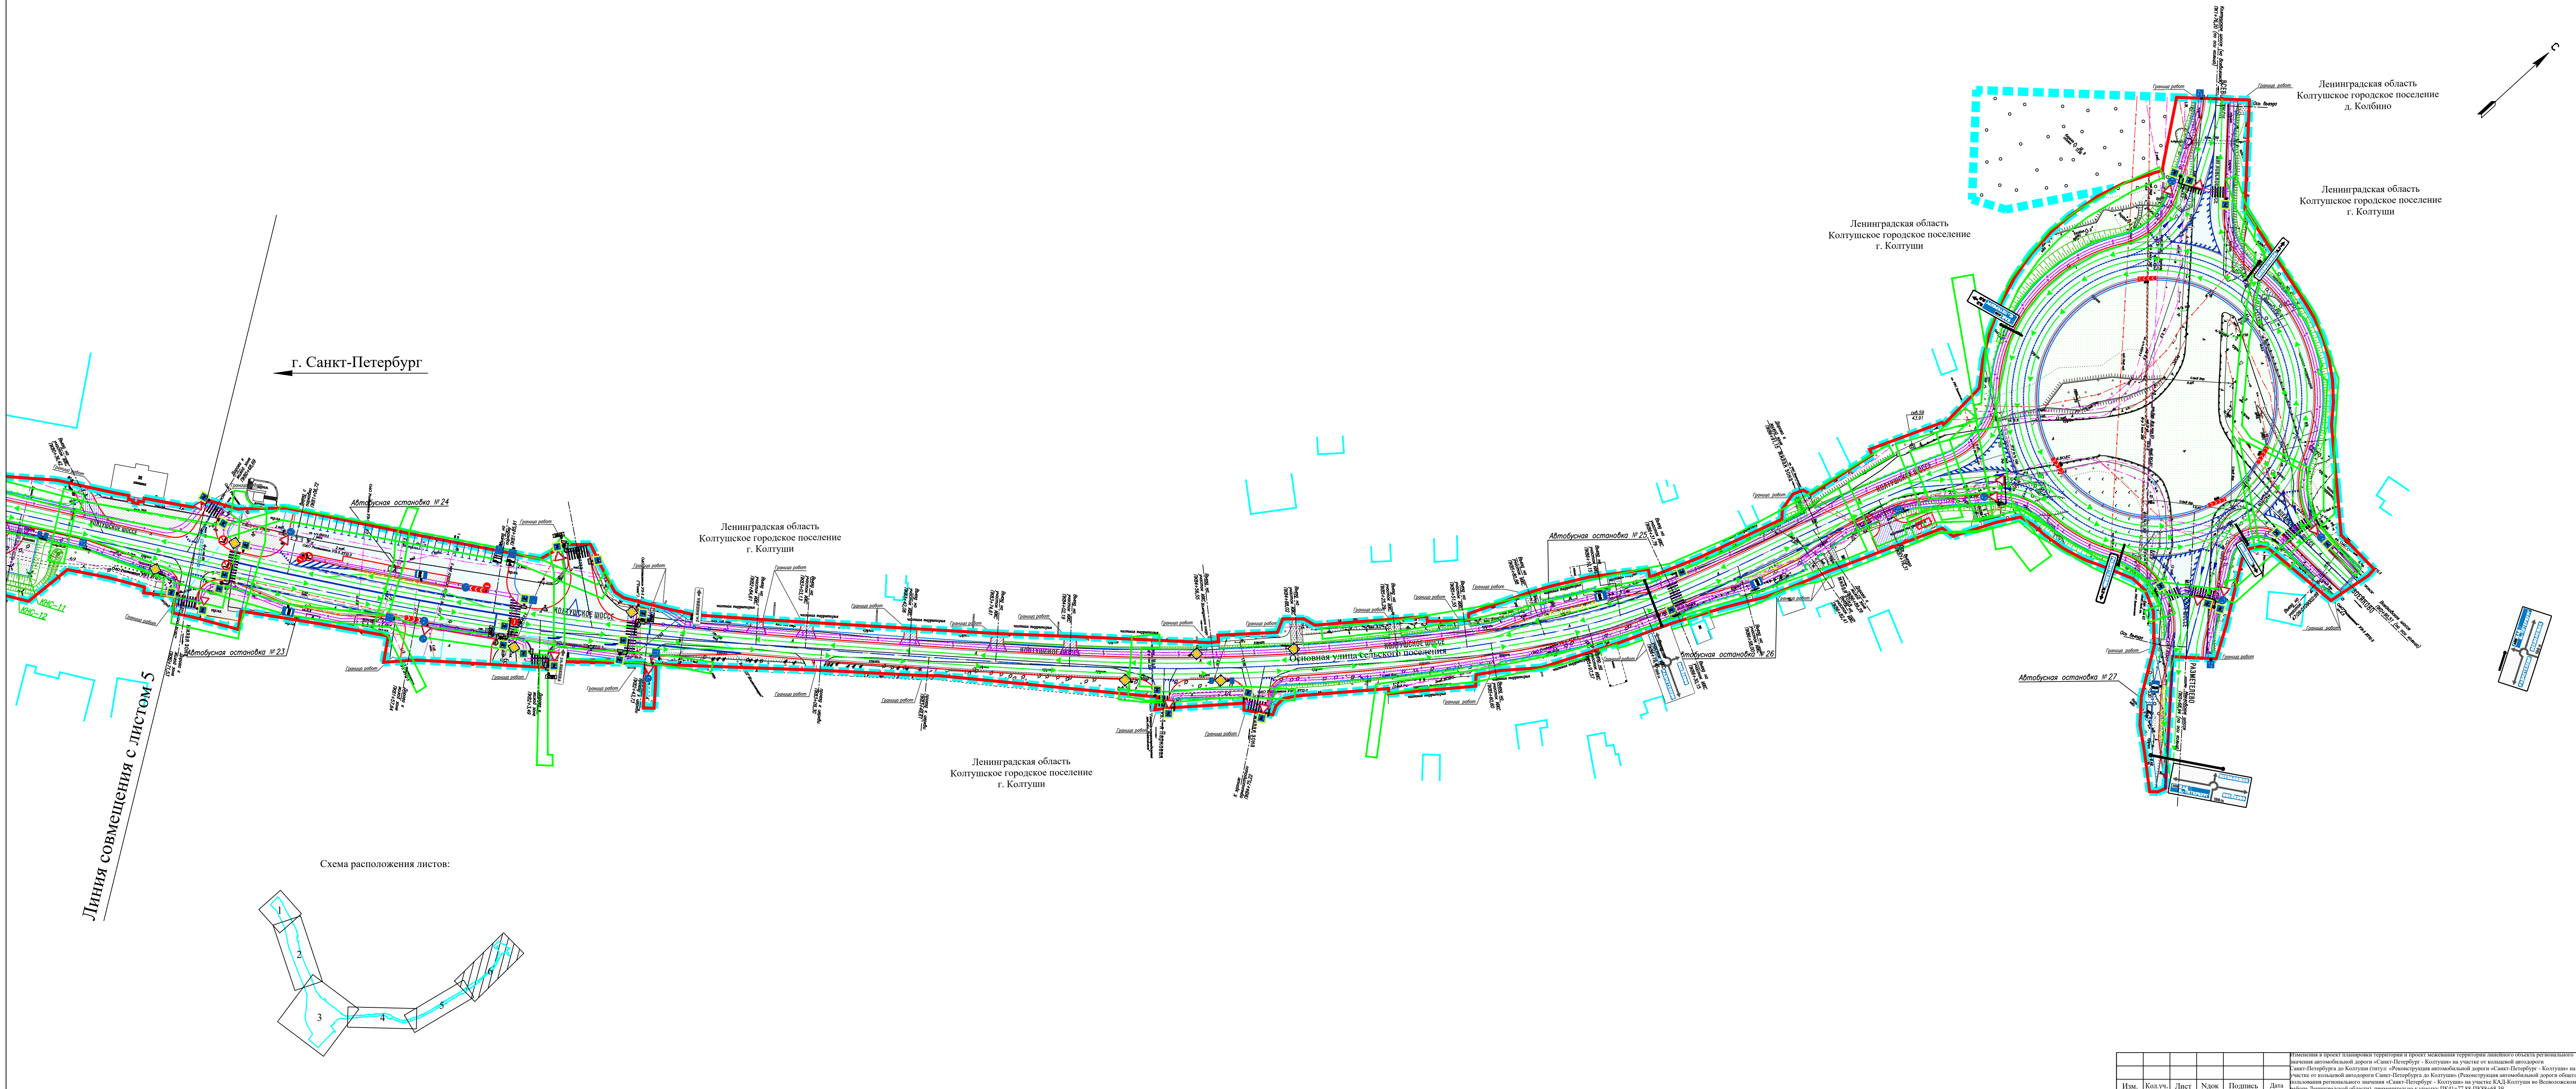


Схема расположения листов:

