


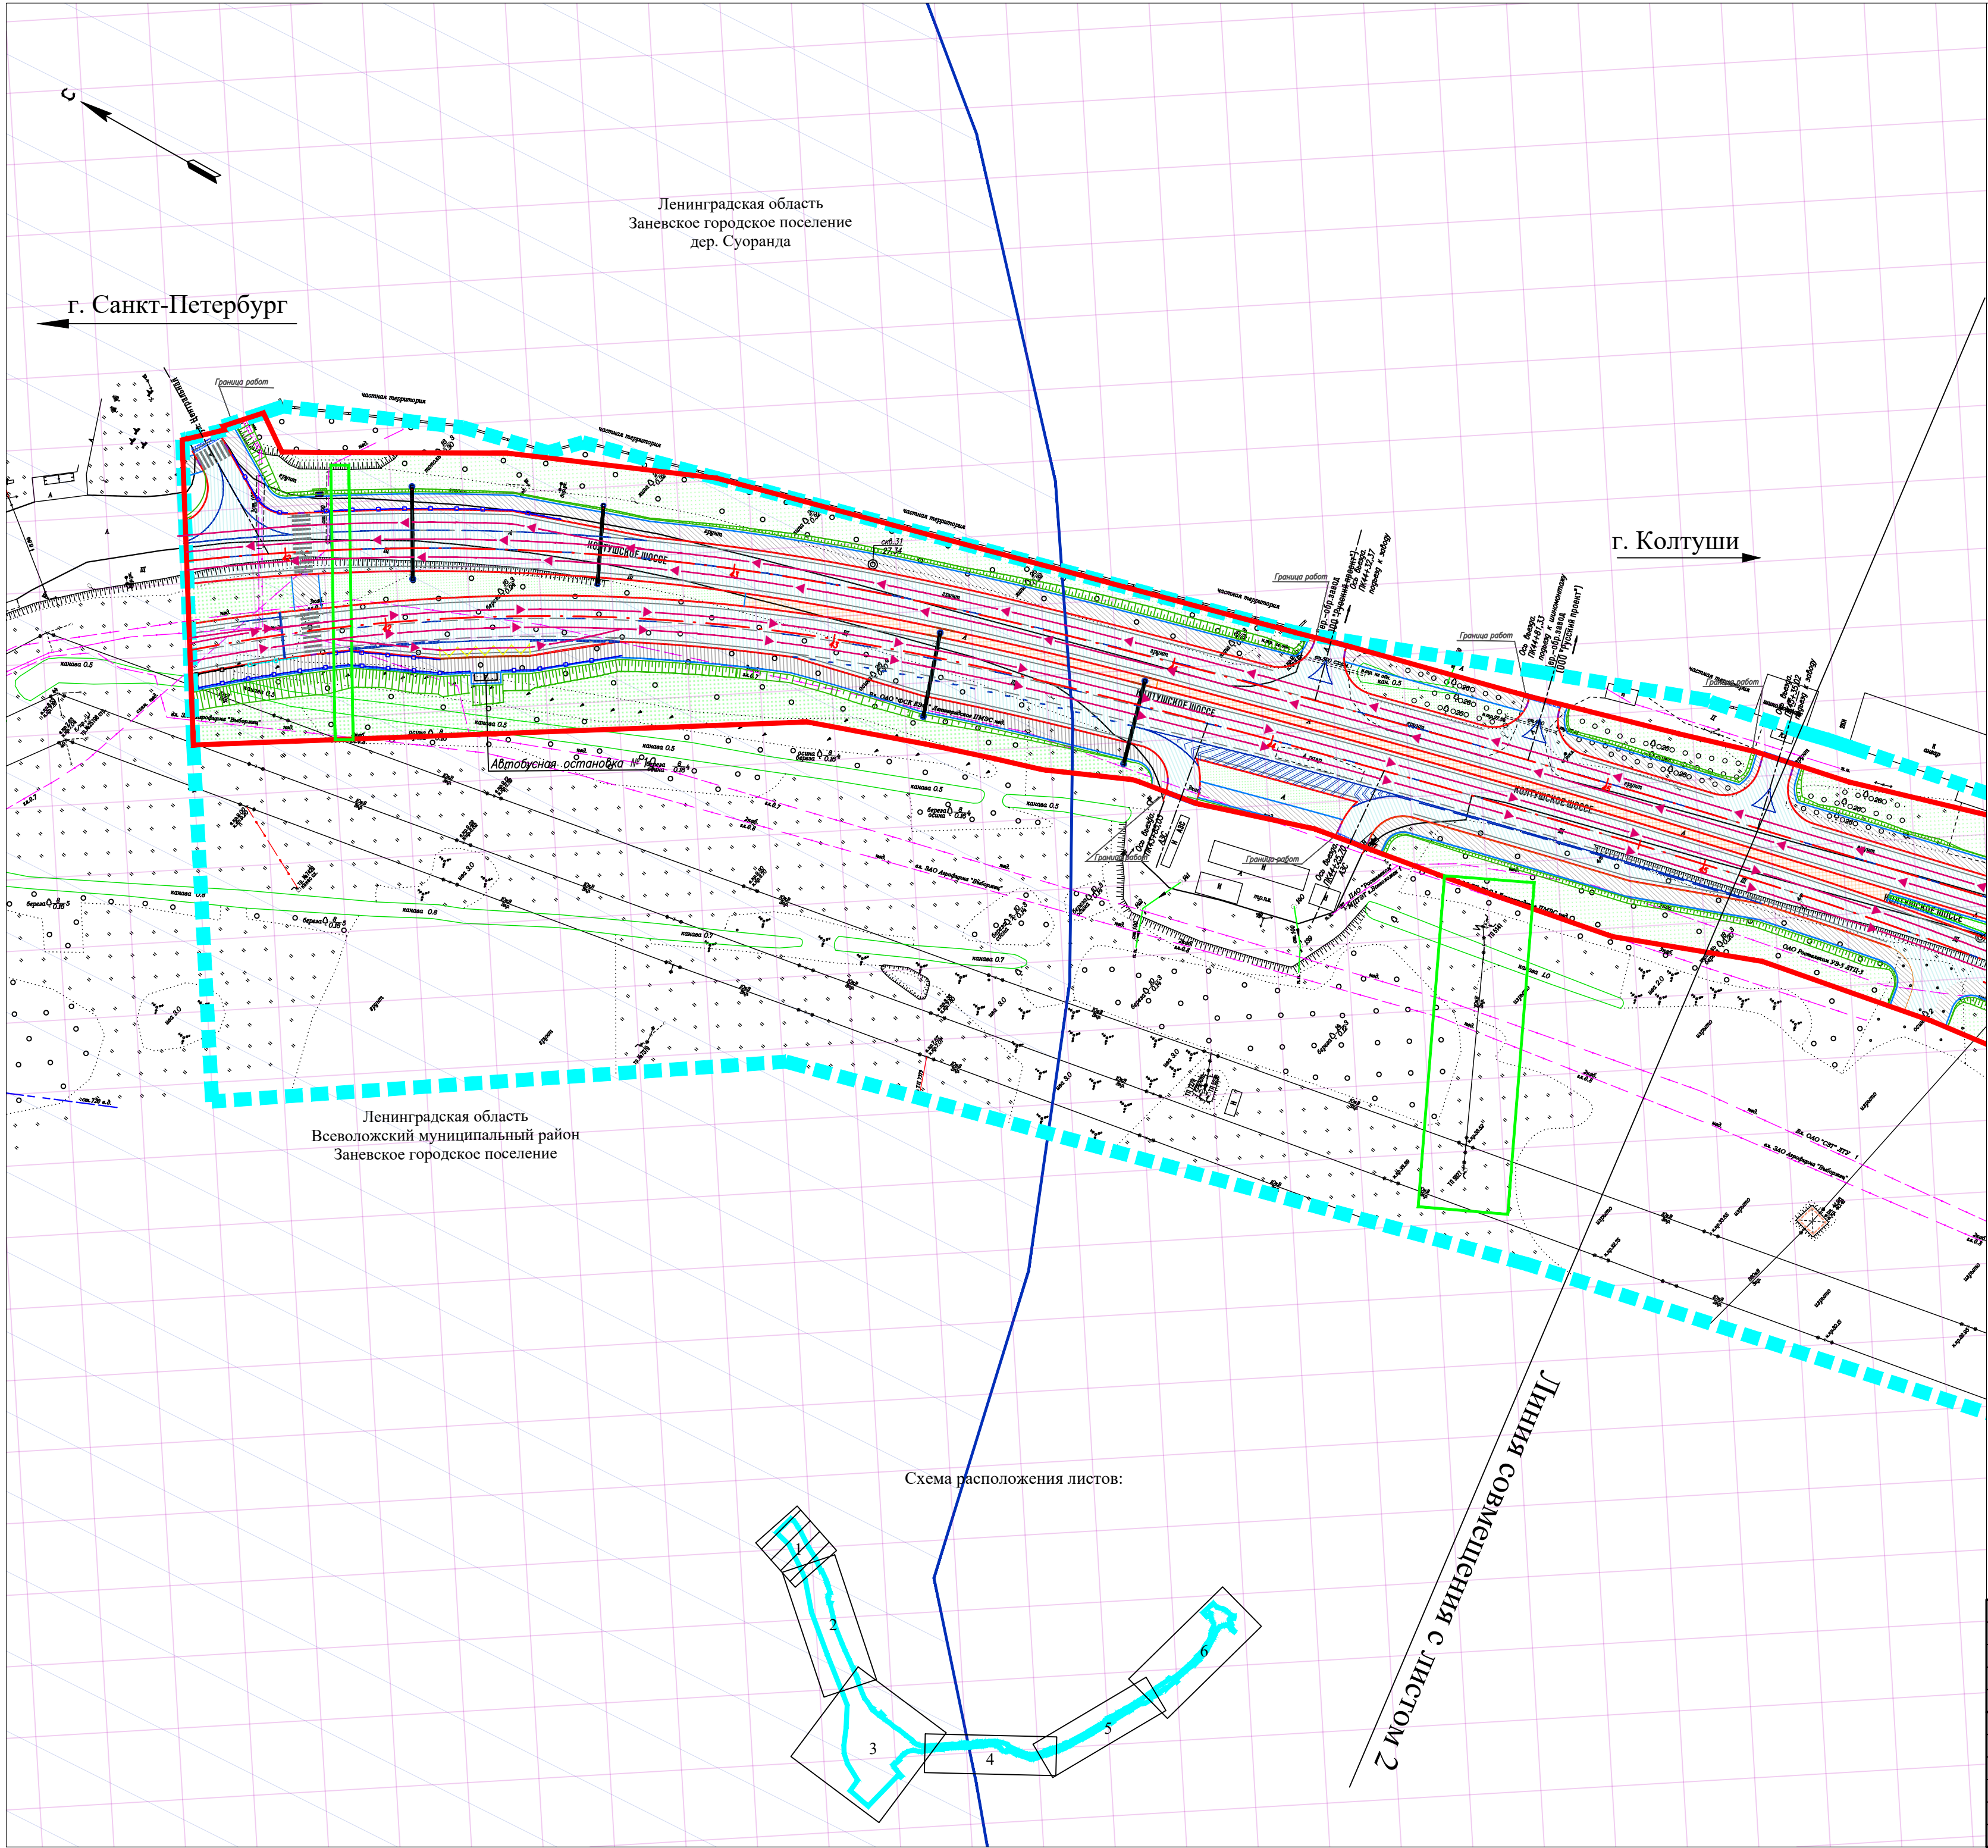

Условные обозначения:

- Границы территории, в отношении которой осуществляется подготовка проекта планировки территории
- Границы зон планируемого размещения линейных объектов
- Границы зон планируемого размещения линейных объектов, подлежащих реконструкции
- Ось автомобильной дороги с указанием пикетажа
- Пути эвакуации
- Границы зон поражения аварийно химически опасными веществами
- Границы зон средних разрушений
- Границы зон обслуживания пожарными депо
- Радиус сбора противорадиационного укрытия (ПРУ)

Границы территорий, подверженных риску возникновения чрезвычайных ситуаций природного и техногенного характера (согласно материалам документов территориального планирования муниципальных образований):

						Изменения в проект планировки территории и проект межевания территории линейного объекта регионального значения автомобильной дороги «Санкт-Петербург - Колтуши» на участке от кольцевой автодороги Санкт-Петербурга до Колтуши (питул: «Реконструкция автомобильной дороги «Санкт-Петербург - Колтуши» на участке от кольцевой автодороги Санкт-Петербурга до Колтуши» (Реконструкция автомобильной дороги общего пользования регионального значения «Санкт-Петербург - Колтуши» на участке КАД-Колтуши во Всеволожском районе Ленинградской области) применительно к участку ПК41+77.88-ПК88+68.39
Изм. Колуч.	Лист	№ док.	Подп.	Дата		
Разработал	Черакшева			2025	Проект планировки территории. Материалы по обоснованию	Стадия
Проверил	Гурьева			2025		Лист
Н. контр.	Ермолина			2025	Схема границ территорий, подверженных риску возникновения чрезвычайных ситуаций природного и техногенного характера М 1:1000	Листов
						ПТТ
						1
						6



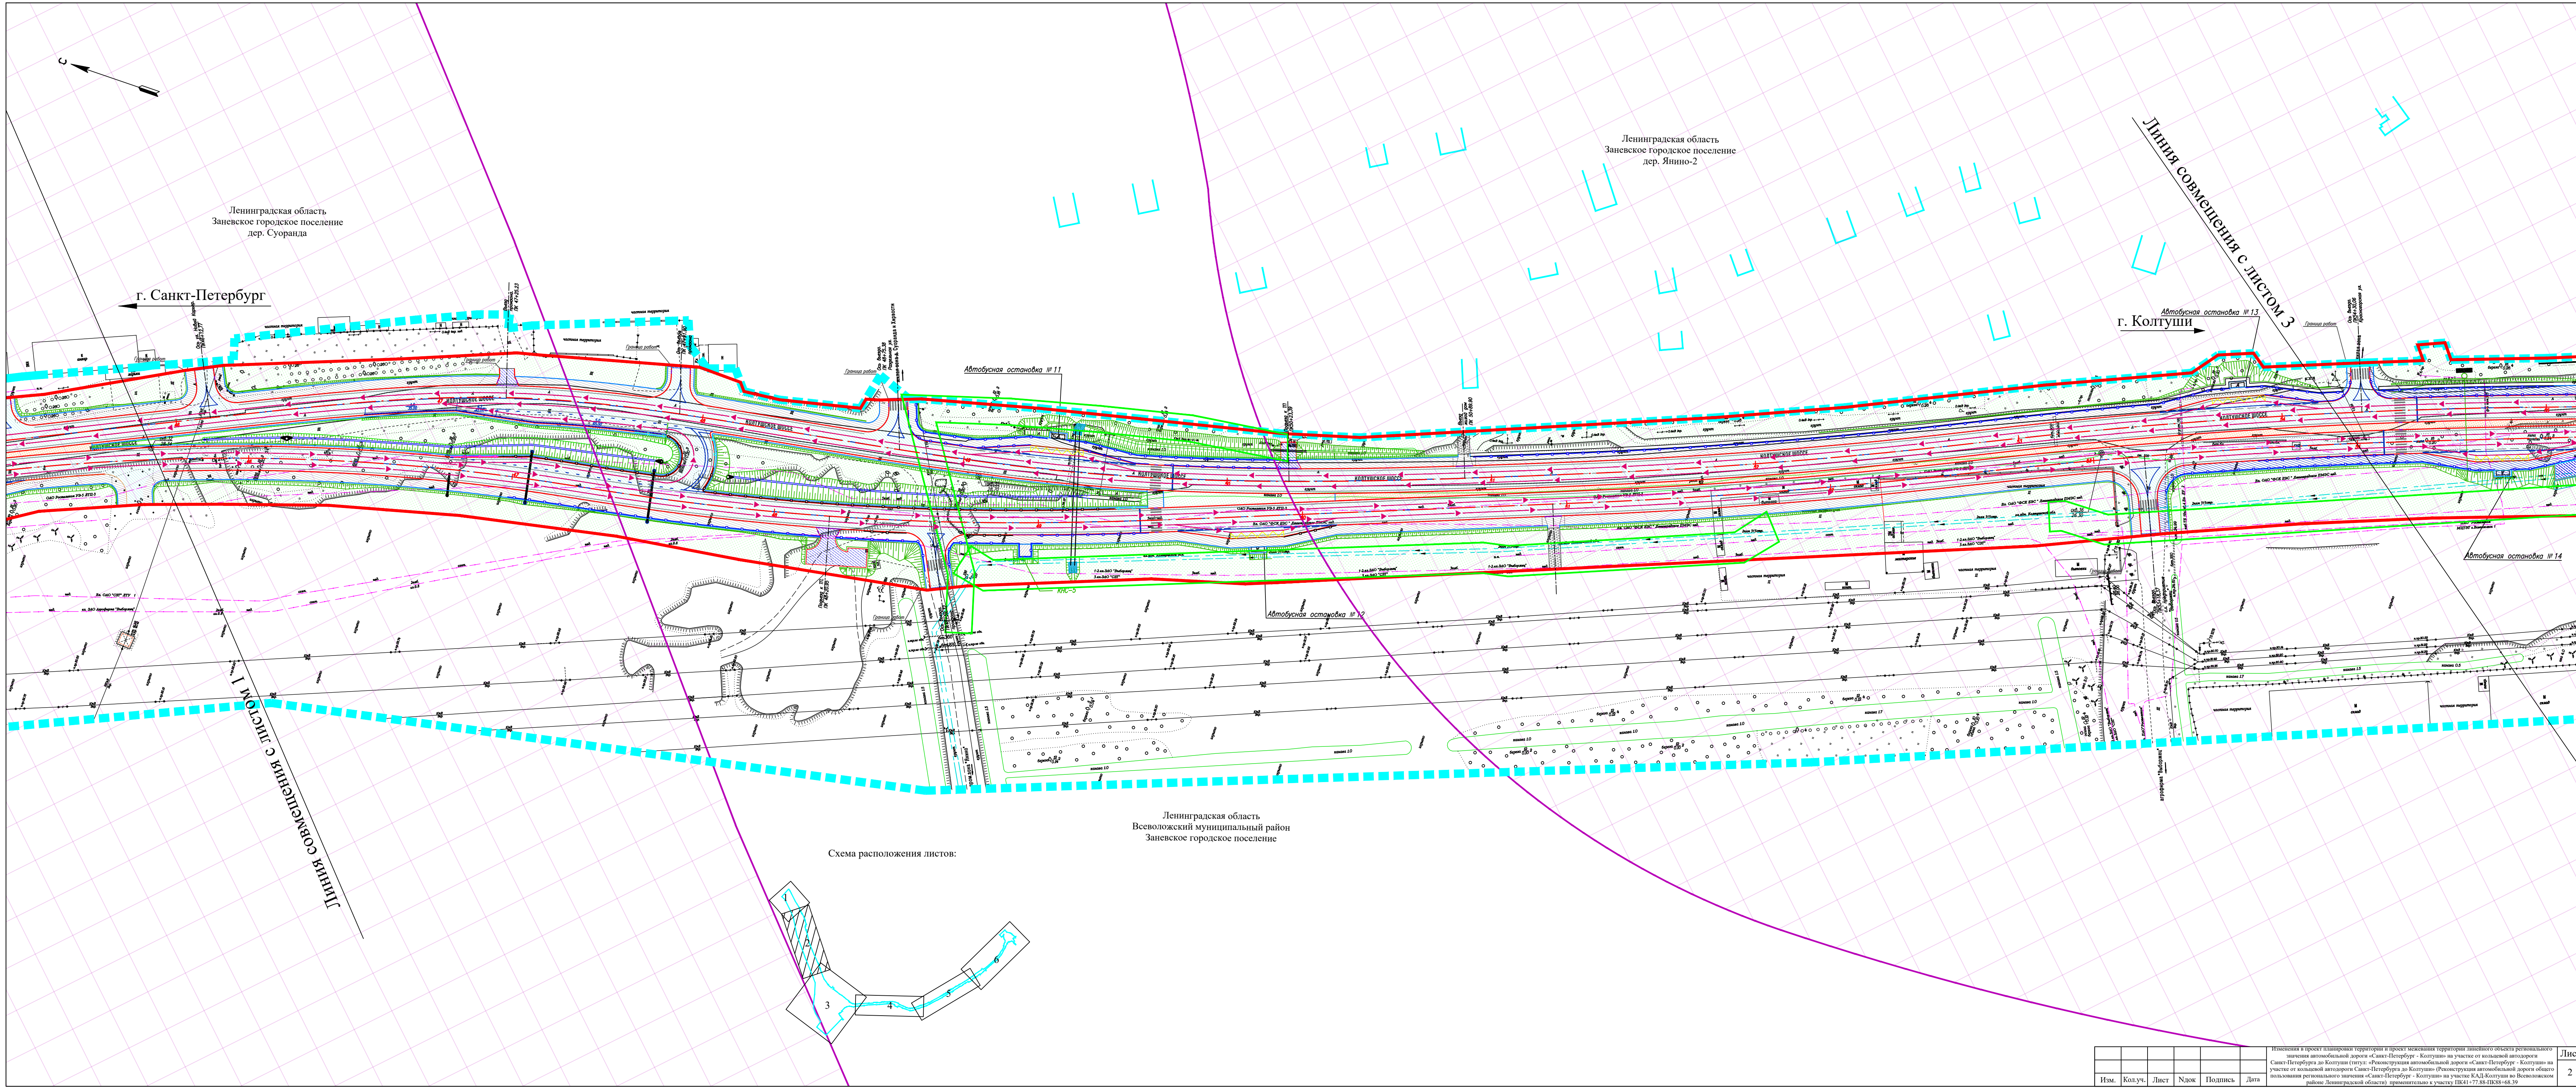


Схема расположения листов:

